
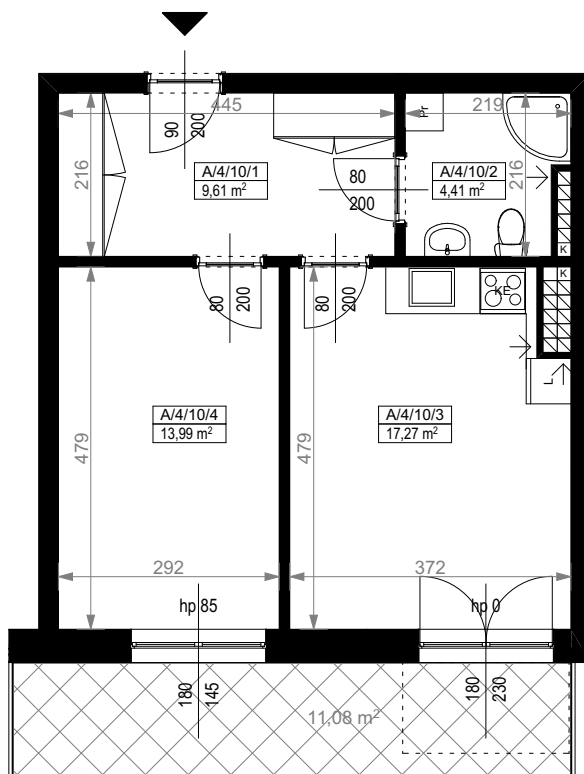


KARTA MIESZKANIA
A/4/10

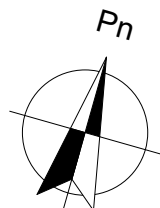


PIĘTRO IV		
MIESZKANIE DWUPOKOJOWE A/4/10		
NUMER POMIESZCZENIA	NAZWA POMIESZCZENIA	POWIERZCHNIA (m²)
A/4/10/1	PRZEDPOKÓJ	9,61
A/4/10/2	ŁAZIENKA	4,41
A/4/10/3	POKÓJ (z aneksem kuchennym)	17,27
A/4/10/4	POKÓJ	13,99
SUMA POWIERZCHNI		45,28
POWIERZCHNIA BALKONU		11,08

Skala 1:100

ARANŻACJA LOKALU JEST POGLĄDOWA, STANOWI PRZYKŁADOWY
MODEL FUNKCJONALNOŚCI I NIE STANOWI OFERTY W ROZUMIENIU KC.

0 1 2 3 4 5 [m]

SKALA PODAWANA Z TOLERANCJĄ +/- 5%

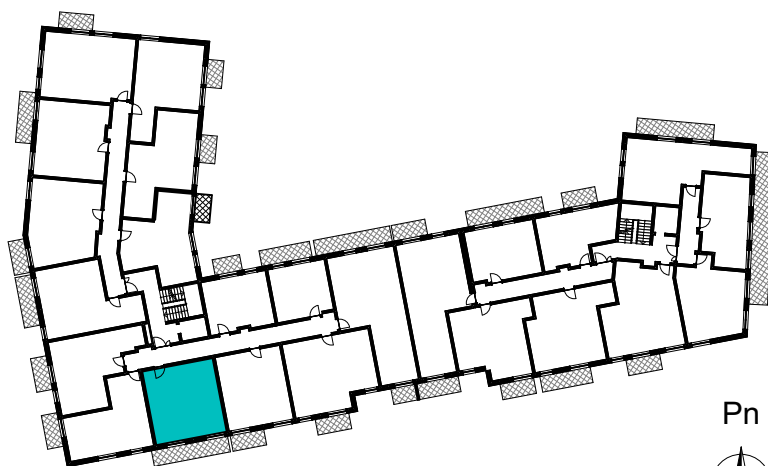

SCHEMAT ROZMIESZCZENIA LOKALI MIESZKALNYCH
PIĘTRO IV

