
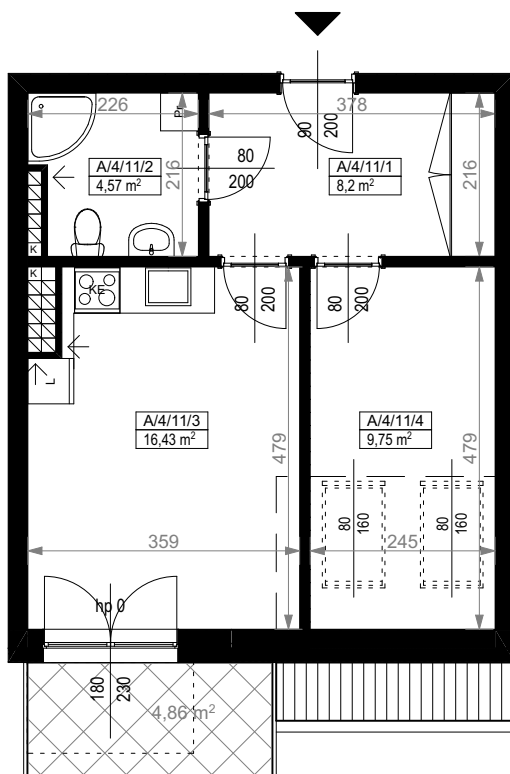


KARTA MIESZKANIA
A/4/11

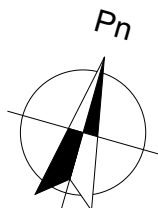


PIĘTRO IV		
MIESZKANIE DWUPOKOJOWE A/4/11		
NUMER POMIESZCZENIA	NAZWA POMIESZCZENIA	POWIERZCHNIA (m²)
A/4/11/1	PRZEDPOKÓJ	8,20
A/4/11/2	ŁAZIENKA	4,57
A/4/11/3	POKÓJ (z aneksem kuchennym)	16,43
A/4/11/4	POKÓJ	9,75
SUMA POWIERZCHNI		38,95
POWIERZCHNIA BALKONU		4,86

Skala 1:100

ARANŻACJA LOKALU JEST POGLĄDOWA, STANOWI PRZYKŁADOWY
MODEL FUNKCJONALNOŚCI I NIE STANOWI OFERTY W ROZUMIENIU KC.

0 1 2 3 4 5 [m]

SKALA PODAWANA Z TOLERANCJĄ +/- 5%

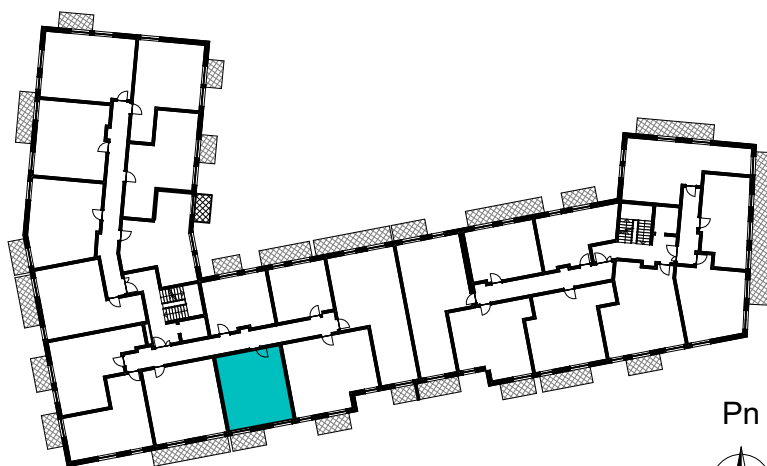

SCHEMAT ROZMIESZCZENIA LOKALI MIESZKALNYCH
PIĘTRO IV

