


KARTA MIESZKANIA  
**A/4/13**

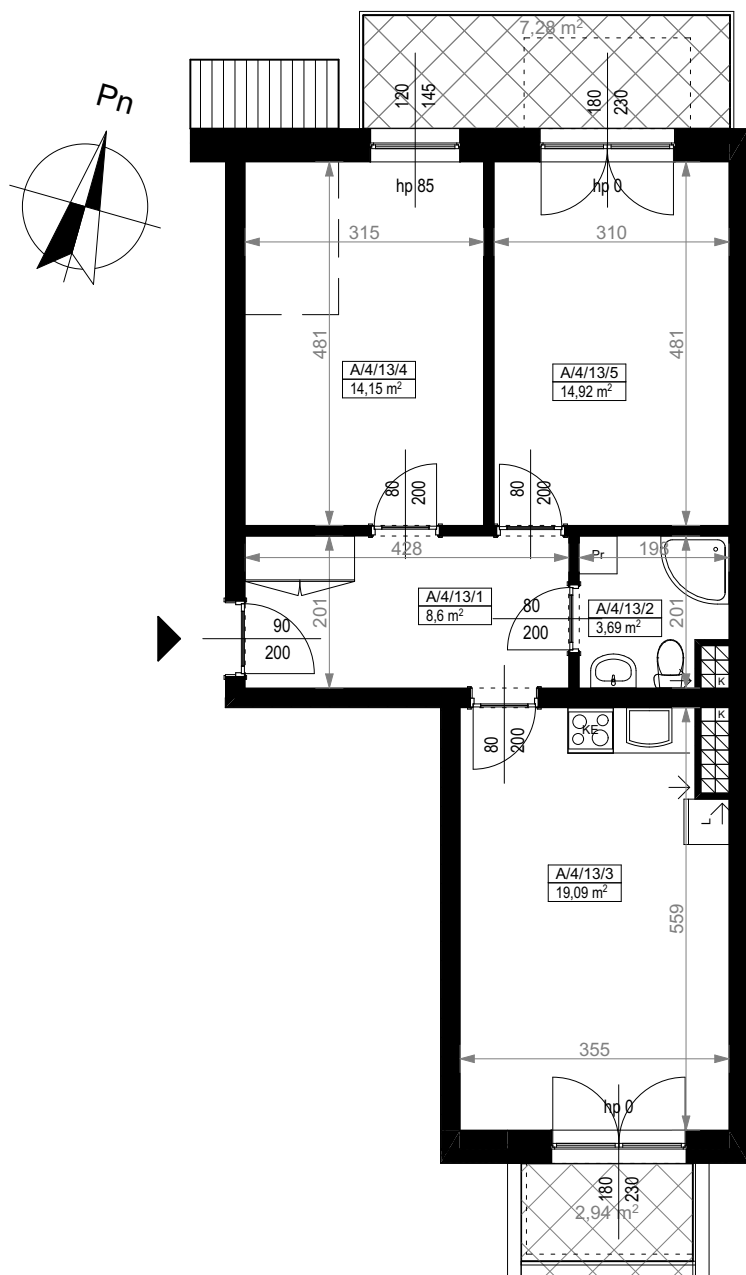


| PIĘTRO IV                         |                                |                      |
|-----------------------------------|--------------------------------|----------------------|
| MIESZKANIE TRZYPOKOJOWE<br>A/4/13 |                                |                      |
| NUMER<br>POMIESZCZENIA            | NAZWA<br>POMIESZCZENIA         | POWIERZCHNIA<br>(m²) |
| A/4/13/1                          | PRZEDPOKÓJ                     | 8,60                 |
| A/4/13/2                          | ŁAZIENKA                       | 3,69                 |
| A/4/13/3                          | POKÓJ<br>(z aneksem kuchennym) | 19,09                |
| A/4/13/4                          | POKÓJ                          | 14,15                |
| A/4/13/5                          | POKÓJ                          | 14,92                |
| <b>SUMA POWIERZCHNI</b>           |                                | <b>60,45</b>         |
| POWIERZCHNIA BALKONU              |                                | 7,28 + 2,94          |

Skala 1:100

ARANŻACJA LOKALU JEST POGLĄDOWA, STANOWI PRZYKŁADOWY  
MODEL FUNKCJONALNOŚCI I NIE STANOWI OFERTY W ROZUMIENIU KC.

0 1 2 3 4 5 [m]

SKALA PODAWANA Z TOLERANCJĄ +/- 5%

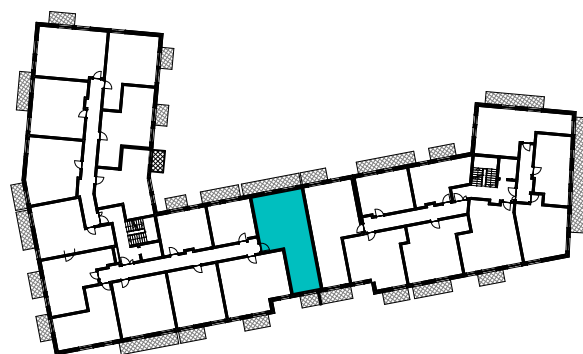

SCHEMAT ROZMIESZCZENIA LOKALI MIESZKALNYCH  
PIĘTRO IV

