
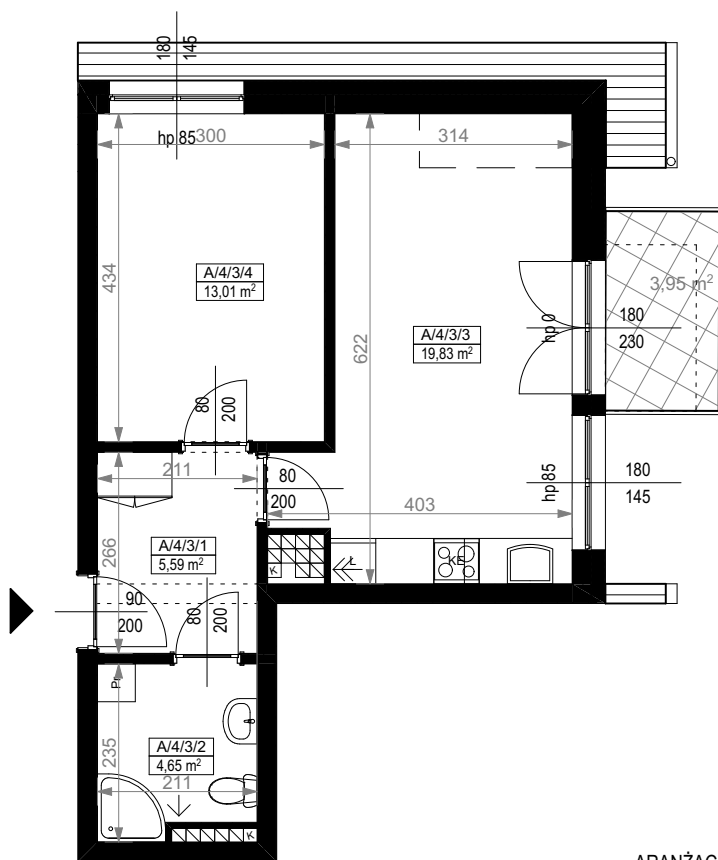


KARTA MIESZKANIA
A/4/3

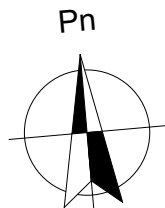


PIĘTRO IV		
MIESZKANIE DWUPOKOJOWE A/4/3		
NUMER POMIESZCZENIA	NAZWA POMIESZCZENIA	POWIERZCHNIA (m²)
A/4/3/1	PRZEDPOKÓJ	5,59
A/4/3/2	ŁAZIENKA	4,65
A/4/3/3	POKÓJ (z aneksem kuchennym)	19,83
A/4/3/4	POKÓJ	13,01
SUMA POWIERZCHNI		43,18
POWIERZCHNIA BALKONU		3,95

Skala 1:100

ARANŻACJA LOKALU JEST POGLĄDOWA, STANOWI PRZYKŁADOWY
MODEL FUNKCJONALNOŚCI I NIE STANOWI OFERTY W ROZUMIENIU KC.

0 1 2 3 4 5 [m]

SKALA PODAWANA Z TOLERANCJĄ +/- 5%

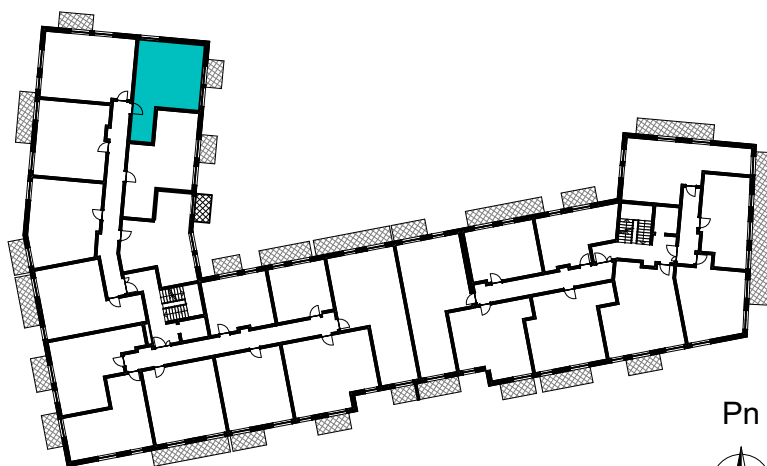

SCHEMAT ROZMIESZCZENIA LOKALI MIESZKALNYCH
PIĘTRO IV

