
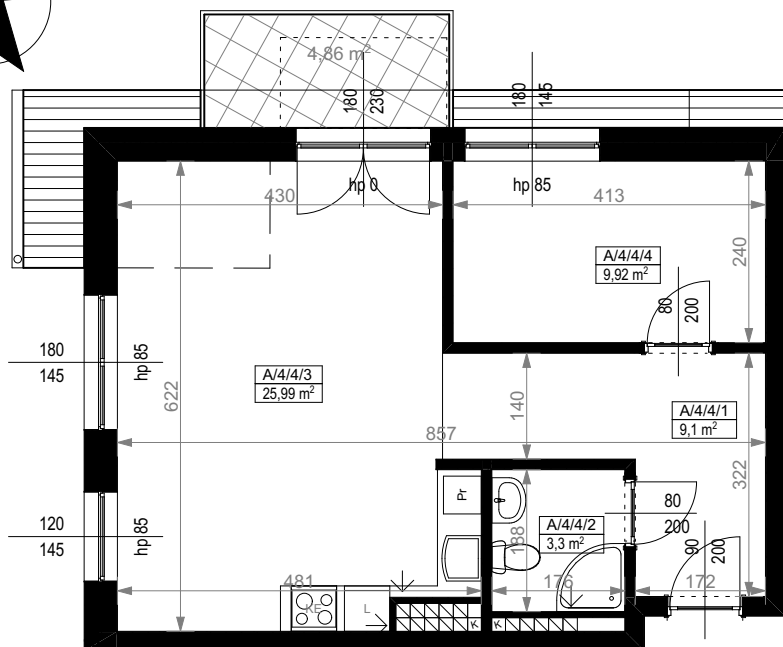


KARTA MIESZKANIA
A/4/4

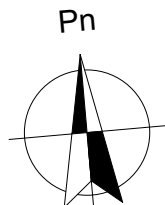


PIĘTRO IV		
MIESZKANIE DWUPOKOJOWE A/4/4		
NUMER POMIESZCZENIA	NAZWA POMIESZCZENIA	POWIERZCHNIA (m²)
A/4/4/1	PRZEDPOKÓJ	9,10
A/4/4/2	ŁAZIENKA	3,30
A/4/4/3	POKÓJ (z aneksem kuchennym)	25,99
A/4/4/4	POKÓJ	9,92
SUMA POWIERZCHNI		48,41
POWIERZCHNIA BALKONU		4,86

Skala 1:100

ARANŻACJA LOKALU JEST POGLĄDOWA, STANOWI PRZYKŁADOWY MODEL FUNKCJONALNOŚCI I NIE STANOWI OFERTY W ROZUMIENIU KC.

0 1 2 3 4 5 [m]

SKALA PODAWANA Z TOLERANCJĄ +/- 5%

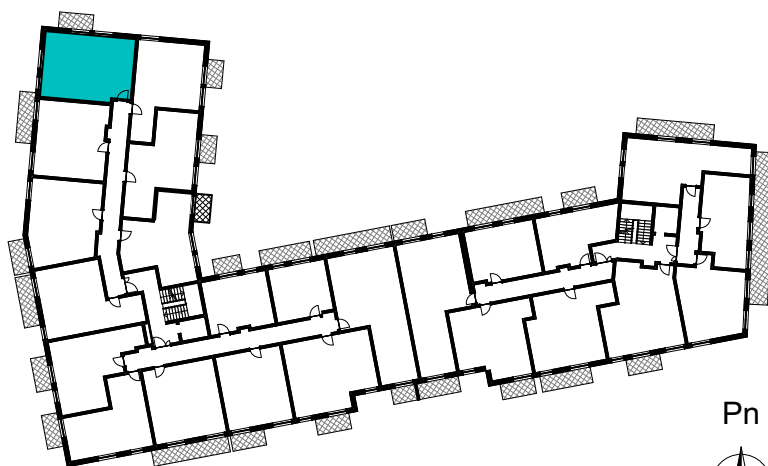

SCHEMAT ROZMIESZCZENIA LOKALI MIESZKALNYCH
PIĘTRO IV

