
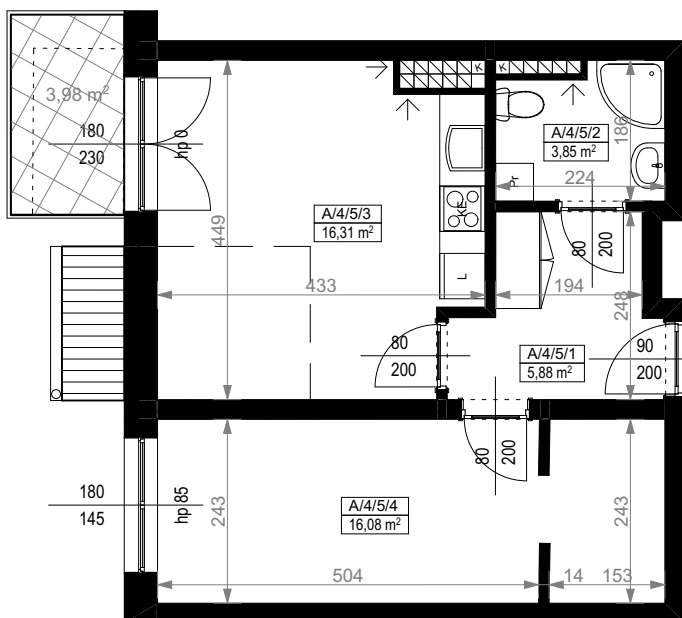


KARTA MIESZKANIA
A/4/5

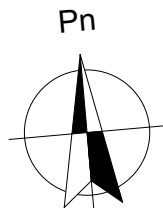


PIĘTRO IV		
MIESZKANIE DWUPOKOJOWE A/4/5		
NUMER POMIESZCZENIA	NAZWA POMIESZCZENIA	POWIERZCHNIA (m²)
A/4/5/1	PRZEDPOKÓJ	5,88
A/4/5/2	ŁAZIENKA	3,85
A/4/5/3	POKÓJ (z aneksem kuchennym)	16,31
A/4/5/4	POKÓJ	16,08
SUMA POWIERZCHNI		42,12
POWIERZCHNIA BALKONU		3,98

Skala 1:100

ARANŻACJA LOKALU JEST POGLĄDOWA, STANOWI PRZYKŁADOWY MODEL FUNKCJONALNOŚCI I NIE STANOWI OFERTY W ROZUMIENIU KC.

0 1 2 3 4 5 [m]

SKALA PODAWANA Z TOLERANCJĄ +/- 5%

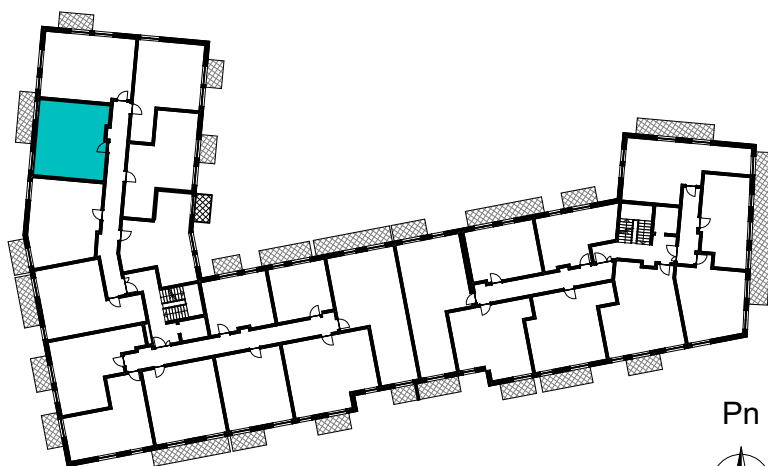

SCHEMAT ROZMIESZCZENIA LOKALI MIESZKALNYCH
PIĘTRO IV

