
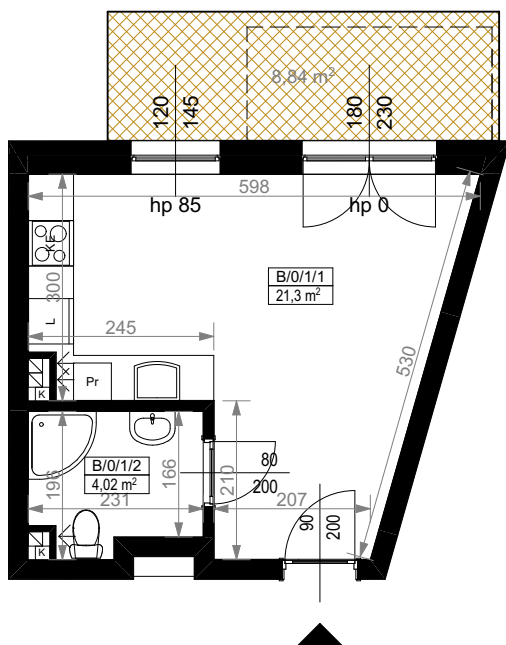


KARTA MIESZKANIA
B/0/1

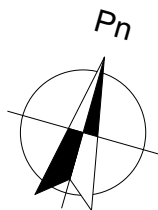


PARTER		
MIESZKANIE JEDNOPOKOJOWE B/0/1		
NUMER POMIESZCZENIA	NAZWA POMIESZCZENIA	POWIERZCHNIA (m²)
B/0/1/1	POKÓJ (z aneksem kuchennym)	21,30
B/0/1/2	ŁAZIENKA	4,02
SUMA POWIERZCHNI		25,32
POWIERZCHNIA TARASU PRZYLOKALOWEGO		8,84

Skala 1:100

ARANŻACJA LOKALU JEST POGLĄDOWA, STANOWI PRZYKŁADOWY
MODEL FUNKCJONALNOŚCI I NIE STANOWI OFERTY W ROZUMIENIU KC.

0 1 2 3 4 5 [m]

SKALA PODAWANA Z TOLERANCJĄ +/- 5%

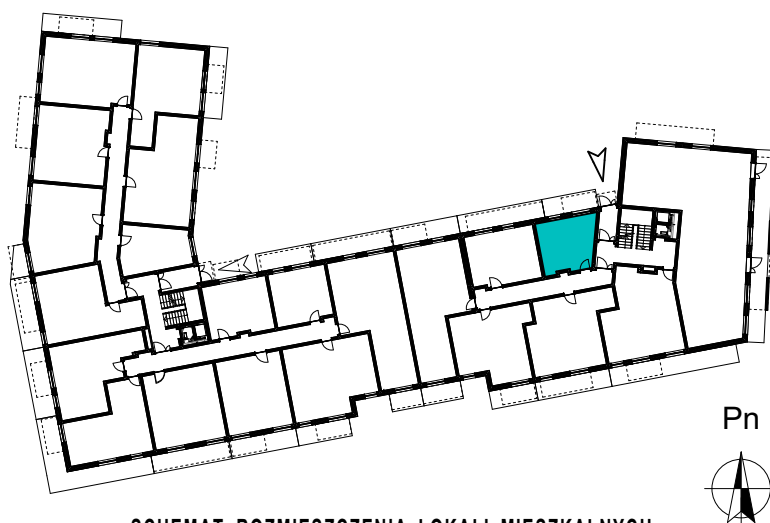

SCHEMAT ROZMIESZCZENIA LOKALI MIESZKALNYCH
PARTER

