
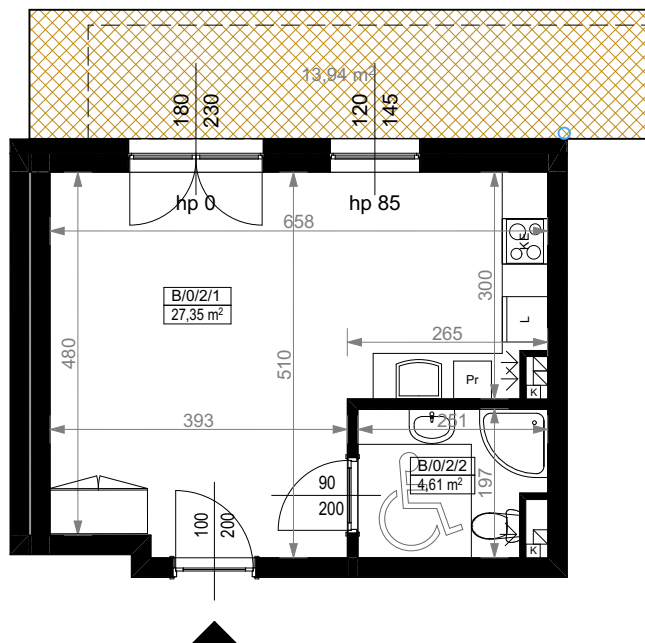


KARTA MIESZKANIA
B/0/2

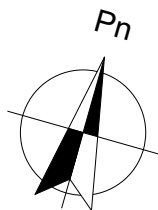

PARTER		
MIESZKANIE JEDNOPOKOJOWE* B/0/1		
NUMER POMIESZCZENIA	NAZWA POMIESZCZENIA	POWIERZCHNIA (m²)
B/0/1/1	POKÓJ (z aneksem kuchennym)	27,35
B/0/1/2	ŁAZIENKA	4,61
SUMA POWIERZCHNI		31,96
POWIERZCHNIA TARASU PRZYŁOKALOWEGO		13,94


*mieszkanie dostosowane do potrzeb osób niepełnosprawnych

Skala 1:100

ARANŻACJA LOKALU JEST POGLĄDOWA, STANOWI PRZYKŁADOWY MODEL FUNKCJONALNOŚCI I NIE STANOWI OFERTY W ROZUMIENIU KC.

0 1 2 3 4 5 [m]

SKALA PODAWANA Z TOLERANCJĄ +/- 5%

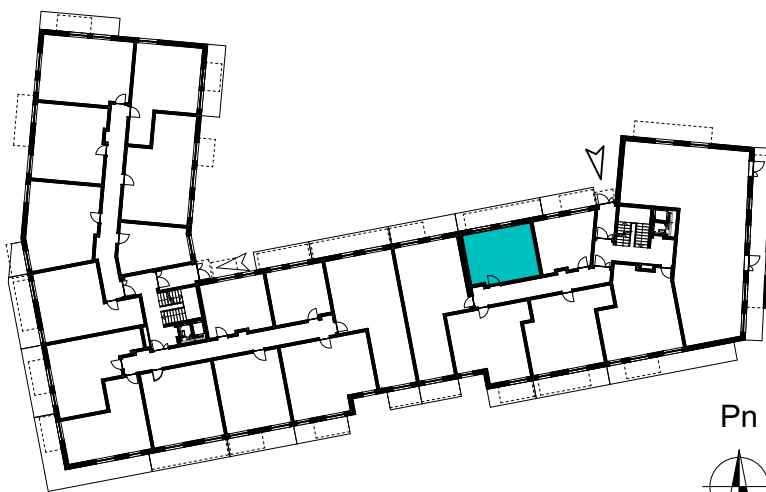

SCHEMAT ROZMIESZCZENIA LOKALI MIESZKALNYCH
PARTER

