
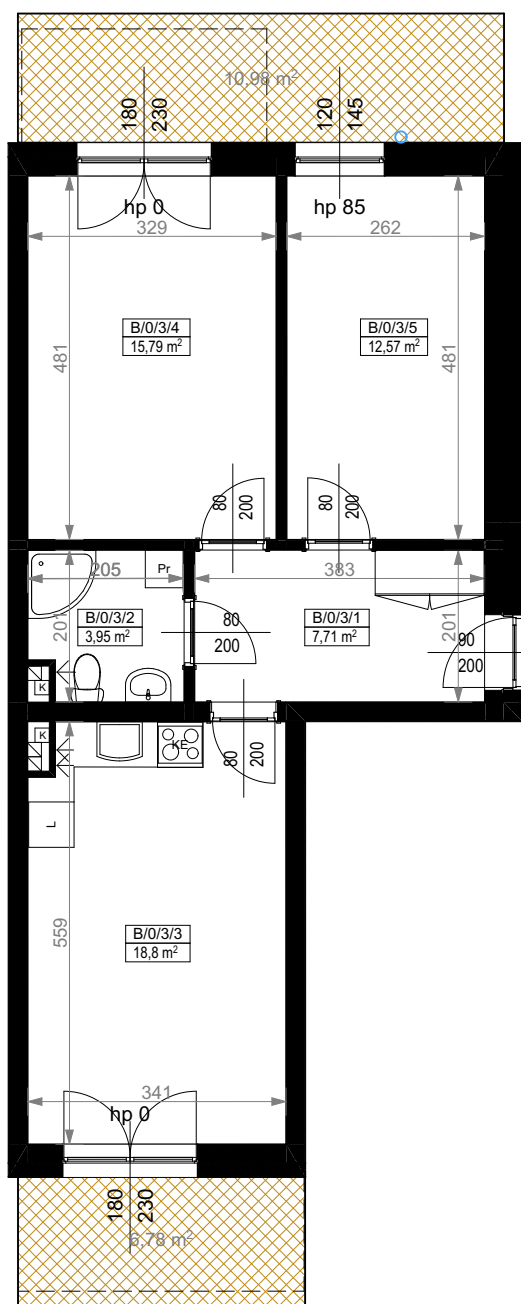


KARTA MIESZKANIA
B/0/3

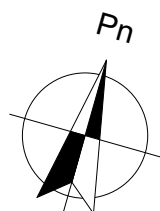


PARTER		
MIESZKANIE TRZYPOKOJOWE B/0/3		
NUMER POMIESZCZENIA	NAZWA POMIESZCZENIA	POWIERZCHNIA [m²]
B/0/3/1	PRZEDPOKÓJ	7,71
B/0/3/2	ŁAZIENKA	3,95
B/0/3/3	POKÓJ (z aneksem kuchennym)	18,80
B/0/3/4	POKÓJ	15,79
B/0/3/5	POKÓJ	12,57
SUMA POWIERZCHNI		58,82
POWIERZCHNIA TARASU PRZYLOKALOWEGO		10,98 + 6,78

Skala 1:100

ARANŻACJA LOKALU JEST POGLĄDOWA, STANOWI PRZYKŁADOWY
MODEL FUNKCJONALNOŚCI I NIE STANOWI OFERTY W ROZUMIENIU KC.

0 1 2 3 4 5 [m]

SKALA PODAWANA Z TOLERANCJĄ +/- 5%

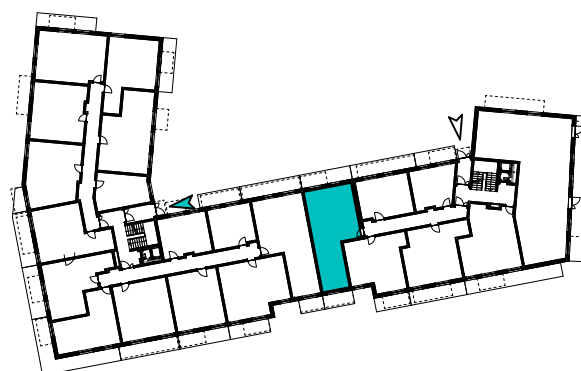

SCHEMAT ROZMIESZCZENIA LOKALI MIESZKALNYCH
PARTER

