
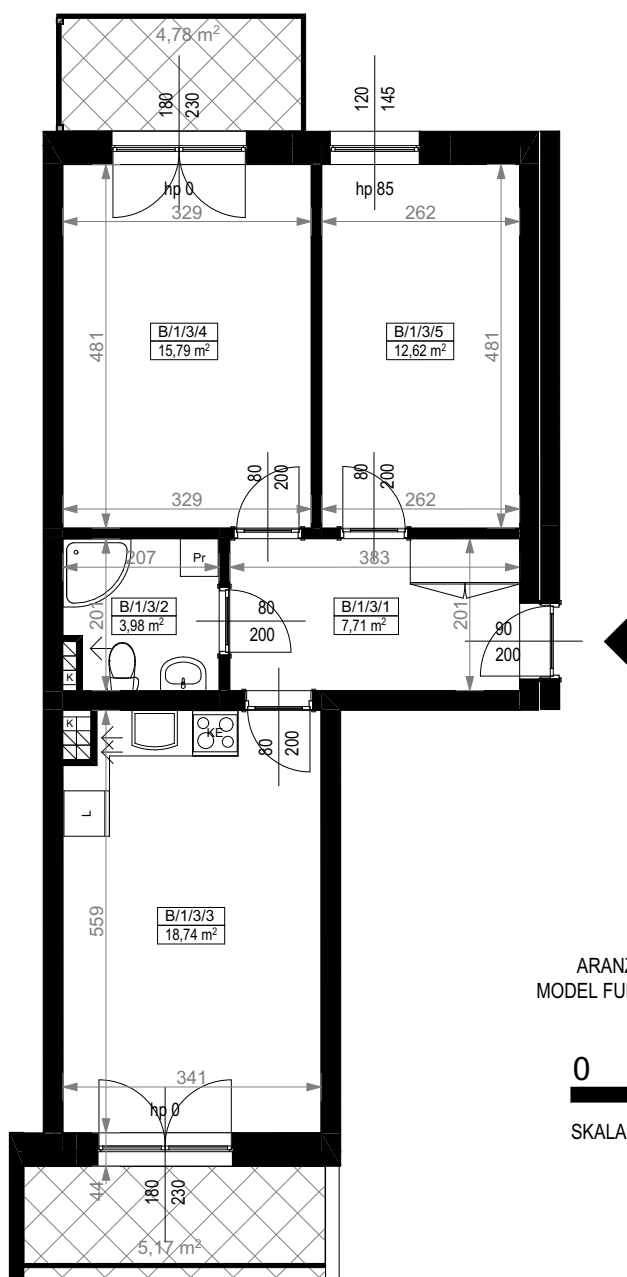


KARTA MIESZKANIA
B/1/3

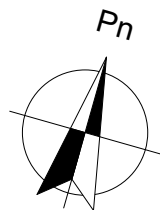


PIĘTRO I		
MIESZKANIE TRZYPOKOJOWE B/1/3		
NUMER POMIESZCZENIA	NAZWA POMIESZCZENIA	POWIERZCHNIA (m²)
B/1/3/1	PRZEDPOKÓJ	7,71
B/1/3/2	ŁAZIENKA	3,98
B/1/3/3	POKÓJ (z aneksem kuchennym)	18,74
B/1/3/4	POKÓJ	15,79
B/1/3/5	POKÓJ	12,62
SUMA POWIERZCHNI		58,84
POWIERZCHNIA BALKONU		4,78 + 5,17

Skala 1:100

ARANŻACJA LOKALU JEST POGLĄDOWA, STANOWI PRZYKŁADOWY
MODEL FUNKCJONALNOŚCI I NIE STANOWI OFERTY W ROZUMIENIU KC.

0 1 2 3 4 5 [m]

SKALA PODAWANA Z TOLERANCJĄ +/- 5%

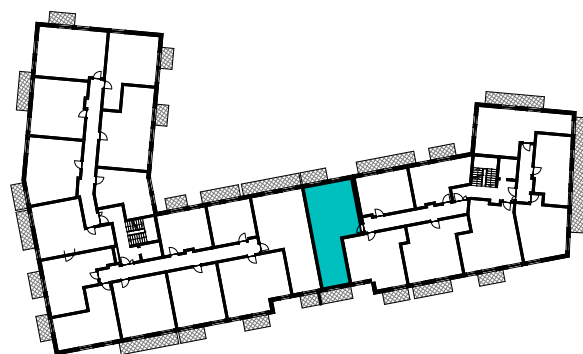

SCHEMAT ROZMIESZCZENIA LOKALI MIESZKALNYCH
PIĘTRO I

