
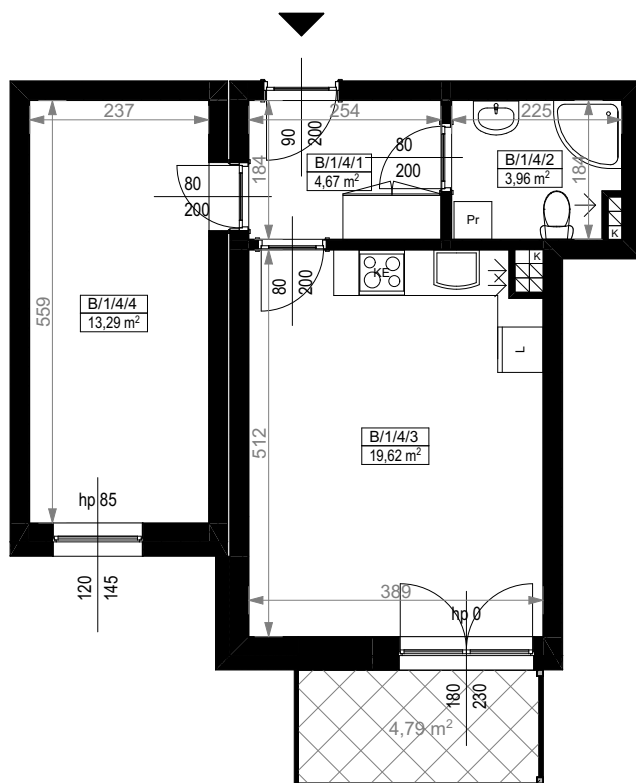


KARTA MIESZKANIA
B/1/4

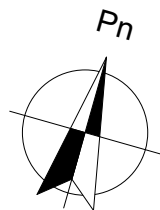


PIĘTRO I		
MIESZKANIE DWUPOKOJOWE B/1/4		
NUMER POMIESZCZENIA	NAZWA POMIESZCZENIA	POWIERZCHNIA (m²)
B/1/4/1	PRZEDPOKÓJ	4,67
B/1/4/2	ŁAZIENKA	3,96
B/1/4/3	POKÓJ (z aneksem kuchennym)	19,62
B/1/4/4	POKÓJ	13,29
SUMA POWIERZCHNI		41,54
POWIERZCHNIA BALKONU		4,79

Skala 1:100

ARANŻACJA LOKALU JEST POGLĄDOWA, STANOWI PRZYKŁADOWY MODEL FUNKCJONALNOŚCI I NIE STANOWI OFERTY W ROZUMIENIU KC.

0 1 2 3 4 5 [m]

SKALA PODAWANA Z TOLERANCJĄ +/- 5%

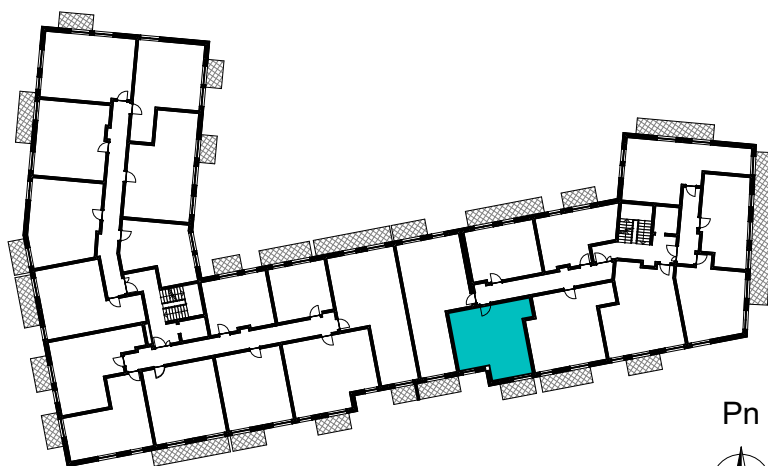

SCHEMAT ROZMIESZCZENIA LOKALI MIESZKALNYCH
PIĘTRO I

