
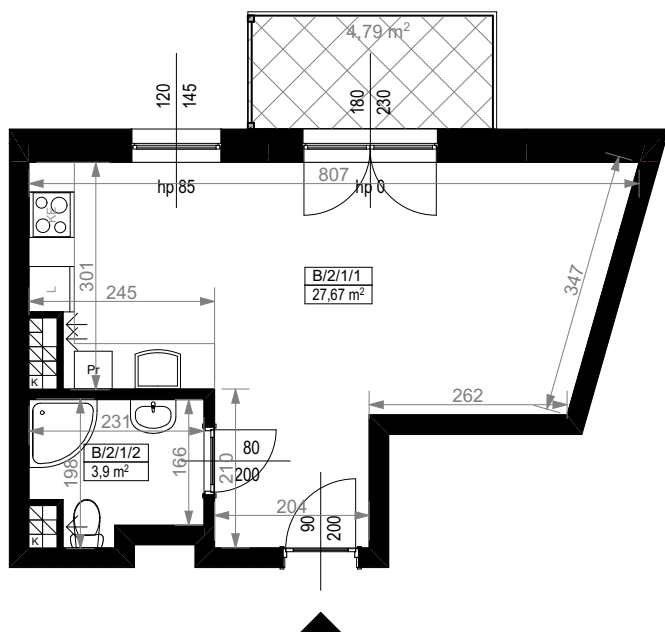


KARTA MIESZKANIA
B/2/1

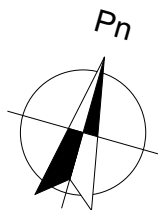


PARTER		
MIESZKANIE JEDNOPOKOJOWE B/2/1		
NUMER POMIESZCZENIA	NAZWA POMIESZCZENIA	POWIERZCHNIA (m ²)
B/2/1/1	POKÓJ (z aneksem kuchennym)	27,67
B/2/1/2	ŁAZIENKA	3,90
SUMA POWIERZCHNI		31,57
POWIERZCHNIA BALKONU		4,79

Skala 1:100

ARANŻACJA LOKALU JEST POGLĄDOWA, STANOWI PRZYKŁADOWY
MODEL FUNKCJONALNOŚCI I NIE STANOWI OFERTY W ROZUMIENIU KC.

0 1 2 3 4 5 [m]

SKALA PODAWANA Z TOLERANCJĄ +/- 5%

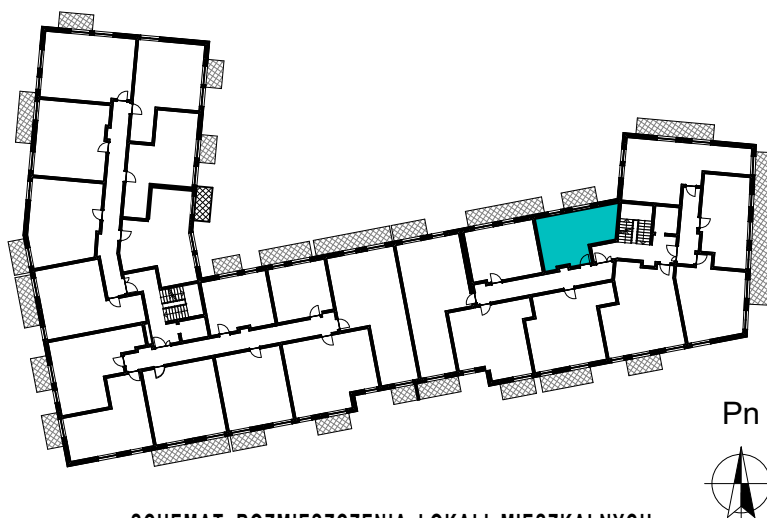

SCHEMAT ROZMIESZCZENIA LOKALI MIESZKALNYCH
PIĘTRO II

