
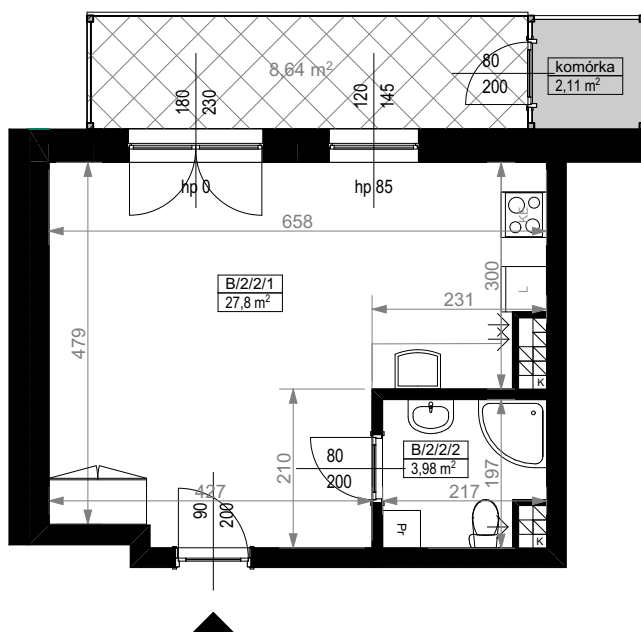


KARTA MIESZKANIA
B/2/2

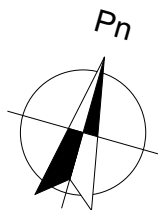

PARTER		
MIESZKANIE JEDNOPOKOJOWE B/2/1		
NUMER POMIESZCZENIA	NAZWA POMIESZCZENIA	POWIERZCHNIA (m²)
B/2/2/1	POKÓJ (z aneksem kuchennym)	27,80
B/2/2/2	ŁAZIENKA	3,98
SUMA POWIERZCHNI		31,78
POWIERZCHNIA BALKONU		8,64


* lokal posiada komórkę lokatorską na balkonie o powierzchni 2,11m²

Skala 1:100

ARANŻACJA LOKALU JEST POGLĄDOWA, STANOWI PRZYKŁADOWY
MODEL FUNKCJONALNOŚCI I NIE STANOWI OFERTY W ROZUMIENIU KC.

0 1 2 3 4 5 [m]

SKALA PODAWANA Z TOLERANCJĄ +/- 5%

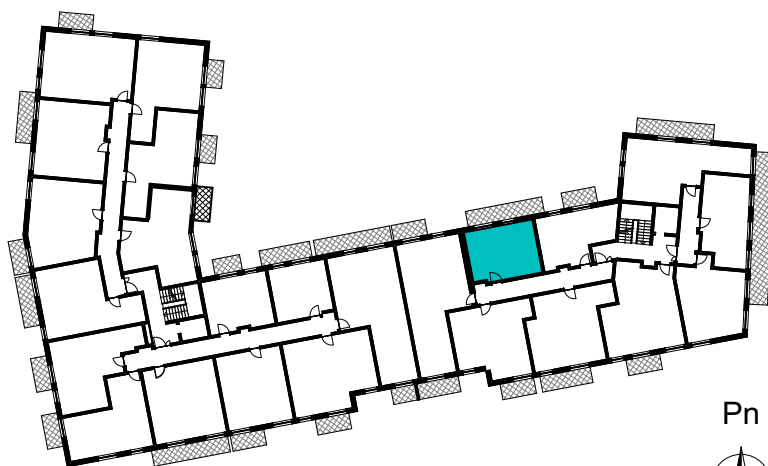

SCHEMAT ROZMIESZCZENIA LOKALI MIESZKALNYCH
PIĘTRO II