


KARTA MIESZKANIA
B/2/7

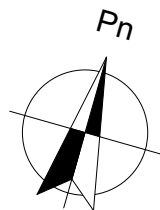


PIĘTRO II		
MIESZKANIE DWUPOKOJOWE B/2/7		
NUMER POMIESZCZENIA	NAZWA POMIESZCZENIA	POWIERZCHNIA (m²)
B/2/7/1	PRZEDPOKÓJ	4,59
B/2/7/2	ŁAZIENKA	3,69
B/2/7/3	POKÓJ (z aneksem kuchennym)	17,30
B/2/7/4	POKÓJ	13,48
SUMA POWIERZCHNI		39,06
POWIERZCHNIA BALKONU		3,94

Skala 1:100

ARANŻACJA LOKALU JEST POGLĄDOWA, STANOWI PRZYKŁADOWY
MODEL FUNKCJONALNOŚCI I NIE STANOWI OFERTY W ROZUMIENIU KC.

0 1 2 3 4 5 [m]

SKALA PODAWANA Z TOLERANCJĄ +/- 5%

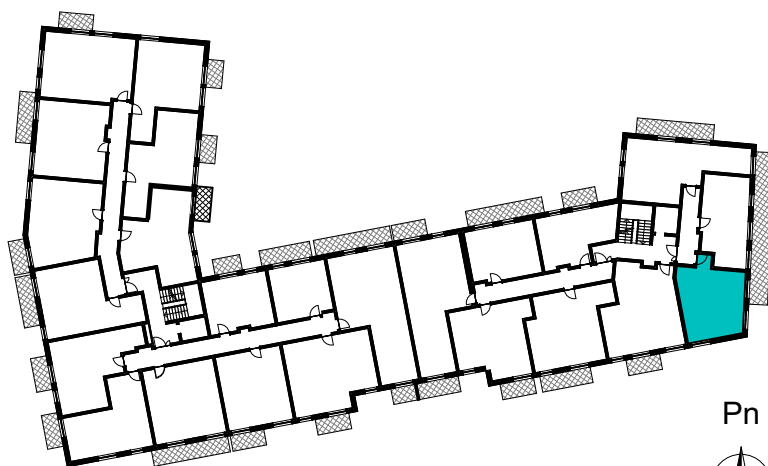

SCHEMAT ROZMIESZCZENIA LOKALI MIESZKALNYCH
PIĘTRO II

