


KARTA MIESZKANIA
B/2/9

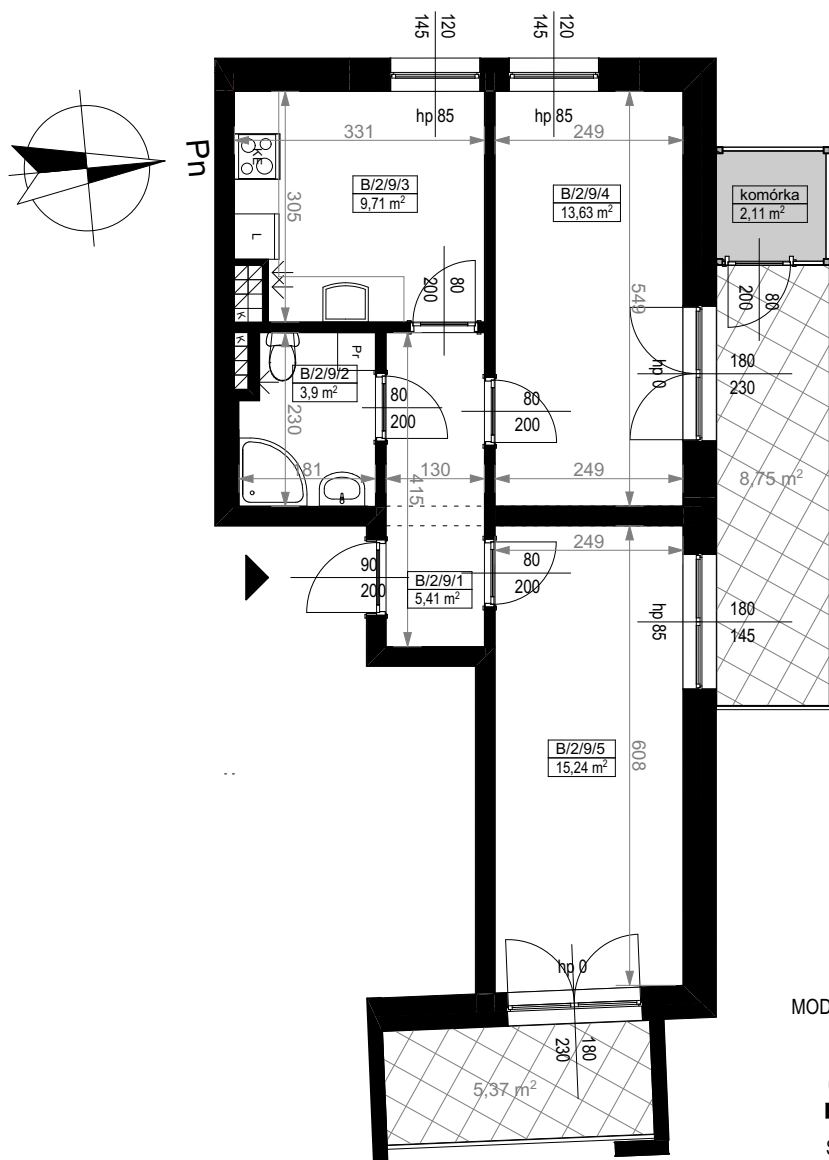

PIĘTRO II		
MIESZKANIE DWUPOKOJOWE B/2/9		
NUMER POMIESZCZENIA	NAZWA POMIESZCZENIA	POWIERZCHNIA (m²)
B/2/9/1	PRZEDPOKÓJ	5,41
B/2/9/2	ŁAZIENKA	3,90
B/2/9/3	KUCHNIA	9,71
B/2/9/4	POKÓJ	13,63
B/2/9/5	POKÓJ	15,24
SUMA POWIERZCHNI		47,89
POWIERZCHNIA BALKONU		8,75 + 5,37

* lokal posiada komórkę lokatorską na balkonie o powierzchni 2,11m²

Skala 1:100

ARANŻACJA LOKALU JEST POGLĄDOWA, STANOWI PRZYKŁADOWY MODEL FUNKCJONALNOŚCI I NIE STANOWI OFERTY W ROZUMIENIU KC.

0 1 2 3 4 5 [m]

SKALA PODAWANA Z TOLERANCJĄ +/- 5%



SCHEMAT ROZMIESZCZENIA LOKALI MIESZKALNYCH
PIĘTRO II

