
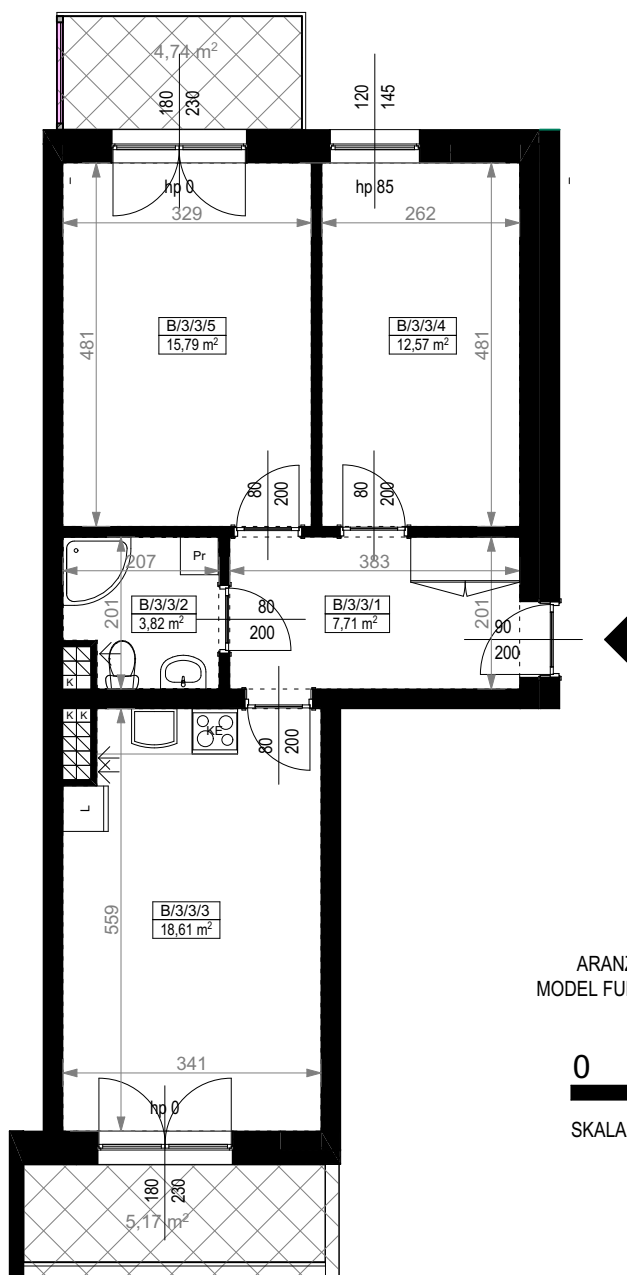


KARTA MIESZKANIA
B/3/3

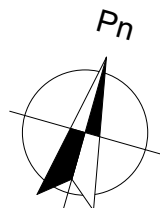


PIĘTRO III		
MIESZKANIE TRZYPOKOJOWE B/3/3		
NUMER POMIESZCZENIA	NAZWA POMIESZCZENIA	POWIERZCHNIA (m²)
B/3/3/1	PRZEDPOKÓJ	7,71
B/3/3/2	ŁAZIENKA	3,82
B/3/3/3	POKÓJ (z aneksem kuchennym)	18,61
B/3/3/4	POKÓJ	15,79
B/3/3/5	POKÓJ	12,57
SUMA POWIERZCHNI		58,50
POWIERZCHNIA BALKONU		4,74 + 5,17

Skala 1:100

ARANŻACJA LOKALU JEST POGLĄDOWA, STANOWI PRZYKŁADOWY
MODEL FUNKCJONALNOŚCI I NIE STANOWI OFERTY W ROZUMIENIU KC.

0 1 2 3 4 5 [m]

SKALA PODAWANA Z TOLERANCJĄ +/- 5%

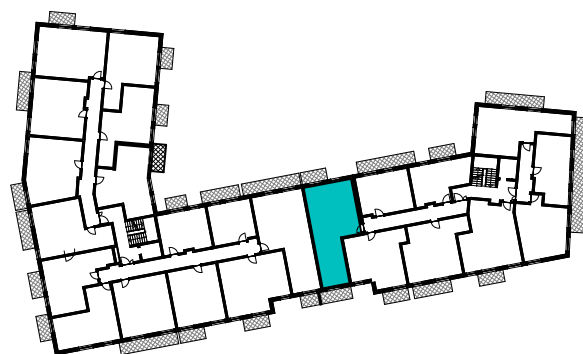

SCHEMAT ROZMIESZCZENIA LOKALI MIESZKALNYCH
PIĘTRO III