


KARTA MIESZKANIA
B/3/6

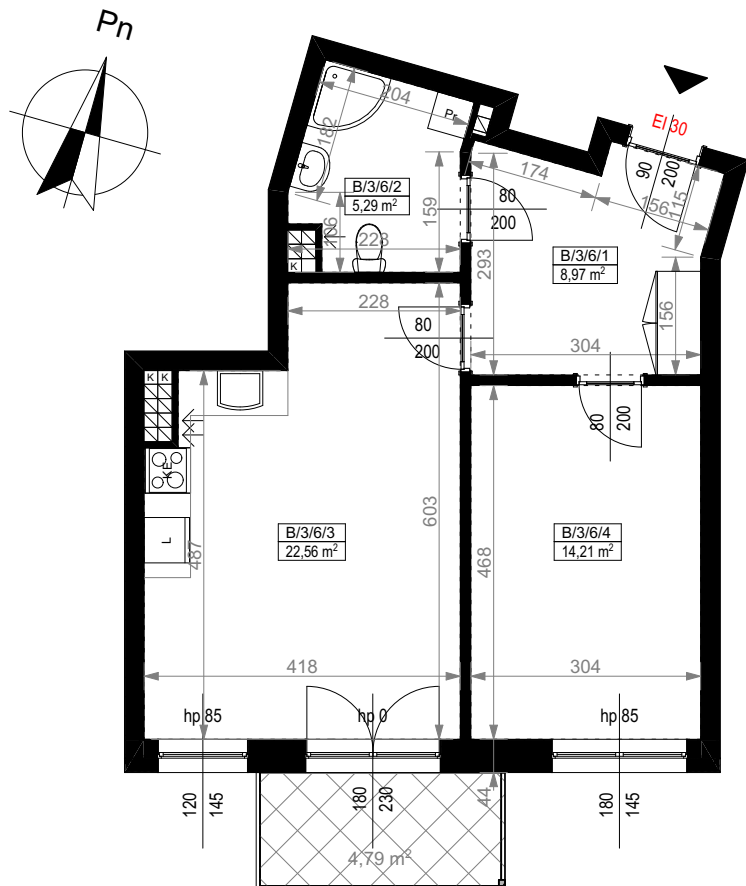


PIĘTRO III		
MIESZKANIE DWUPOKOJOWE B/3/6		
NUMER POMIESZCZENIA	NAZWA POMIESZCZENIA	POWIERZCHNIA (m²)
B/3/6/1	PRZEDPOKÓJ	8,97
B/3/6/2	ŁAZIENKA	5,29
B/3/6/3	POKÓJ (z aneksem kuchennym)	22,56
B/3/6/4	POKÓJ	14,21
SUMA POWIERZCHNI		51,03
POWIERZCHNIA BALKONU		4,79

Skala 1:100

ARANŻACJA LOKALU JEST POGLĄDOWA, STANOWI PRZYKŁADOWY
MODEL FUNKCJONALNOŚCI I NIE STANOWI OFERTY W ROZUMIENIU KC.

0 1 2 3 4 5 [m]

SKALA PODAWANA Z TOLERANCJĄ +/- 5%

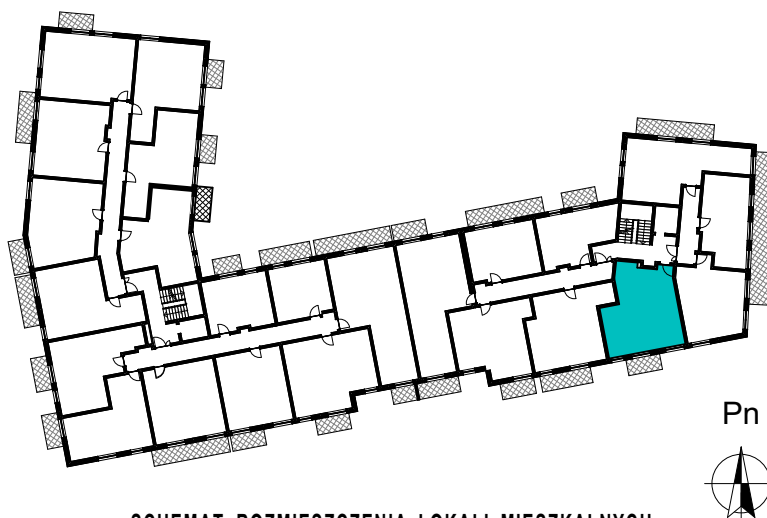

SCHEMAT ROZMIESZCZENIA LOKALI MIESZKALNYCH
PIĘTRO III

