


KARTA MIESZKANIA
B/3/7

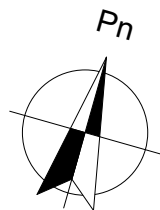


PIĘTRO III		
MIESZKANIE DWUPOKOJOWE B/3/7		
NUMER POMIESZCZENIA	NAZWA POMIESZCZENIA	POWIERZCHNIA (m²)
B/3/7/1	PRZEDPOKÓJ	4,64
B/3/7/2	ŁAZIENKA	3,59
B/3/7/3	POKÓJ (z aneksem kuchennym)	17,21
B/3/7/4	POKÓJ	13,48
SUMA POWIERZCHNI		38,92
POWIERZCHNIA BALKONU		3,95

Skala 1:100

ARANŻACJA LOKALU JEST POGLĄDOWA, STANOWI PRZYKŁADOWY
MODEL FUNKCJONALNOŚCI I NIE STANOWI OFERTY W ROZUMIENIU KC.

0 1 2 3 4 5 [m]

SKALA PODAWANA Z TOLERANCJĄ +/- 5%

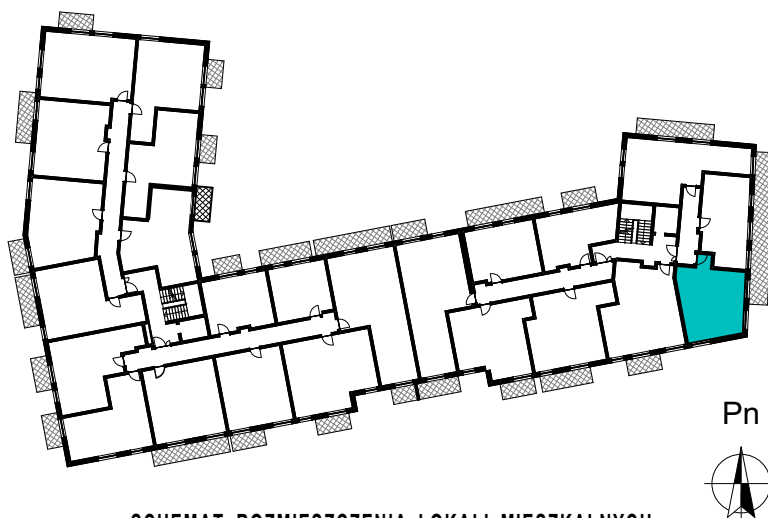

Pn



SCHEMAT ROZMIESZCZENIA LOKALI MIESZKALNYCH
PIĘTRO III

