
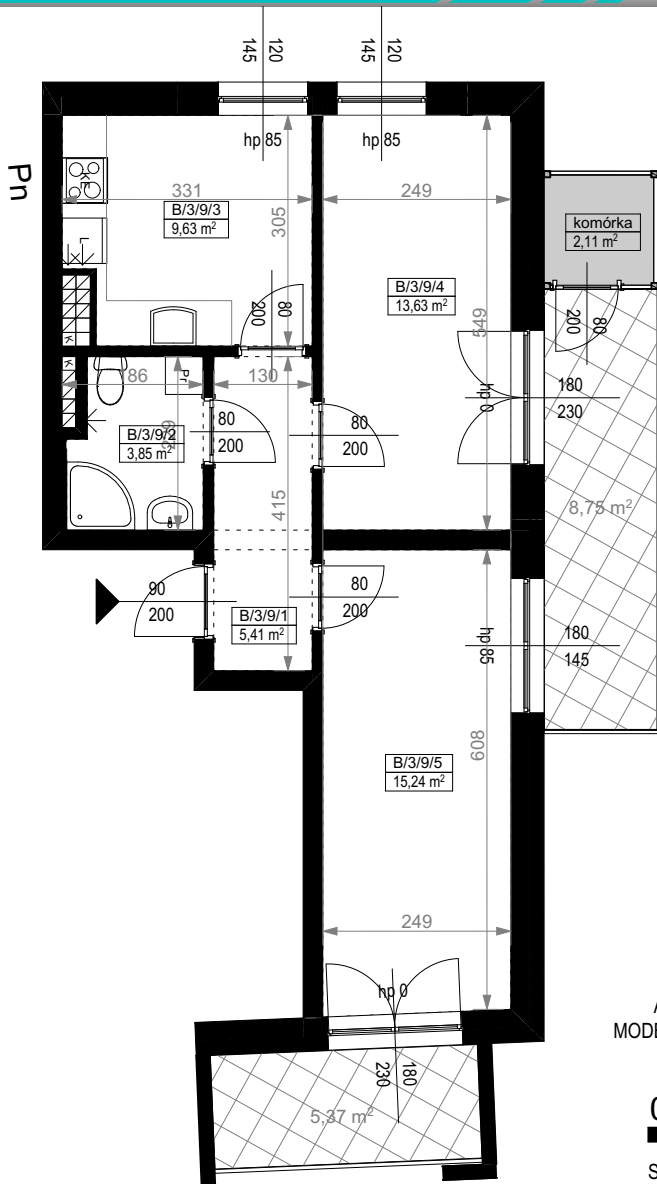


KARTA MIESZKANIA
B/3/9

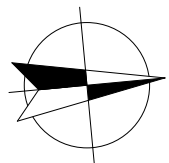

PIĘTRO III		
MIESZKANIE DWUPOKOJOWE B/3/9		
NUMER POMIESZCZENIA	NAZWA POMIESZCZENIA	POWIERZCHNIA (m²)
B/3/9/1	PRZEDPOKÓJ	5,41
B/3/9/2	ŁAZIENKA	3,85
B/3/9/3	KUCHNIA	9,63
B/3/9/4	POKÓJ	13,63
B/3/9/5	POKÓJ	15,24
SUMA POWIERZCHNI		47,76
POWIERZCHNIA BALKONU		8,75 + 5,37


* lokal posiada komórkę lokatorską na balkonie o powierzchni 2,11m²

Skala 1:100

ARANŻACJA LOKALU JEST POGLĄDOWA, STANOWI PRZYKŁADOWY MODEL FUNKCJONALNOŚCI I NIE STANOWI OFERTY W ROZUMIENIU KC.

0 1 2 3 4 5 [m]

SKALA PODAWANA Z TOLERANCJĄ +/- 5%

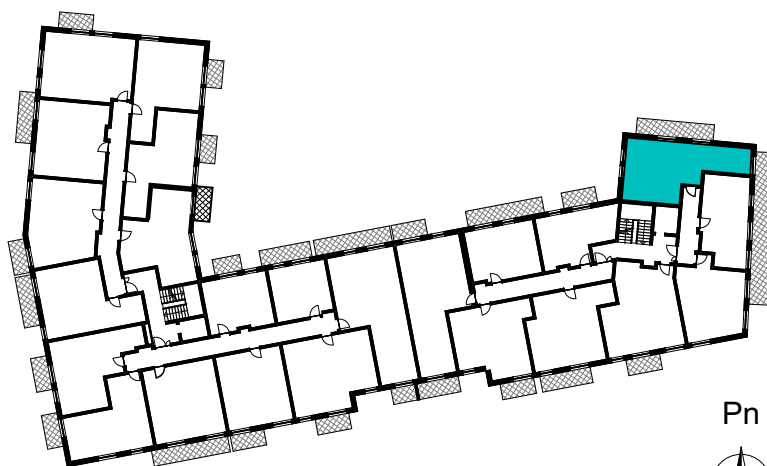

SCHEMAT ROZMIESZCZENIA LOKALI MIESZKALNYCH
PIĘTRO III

