
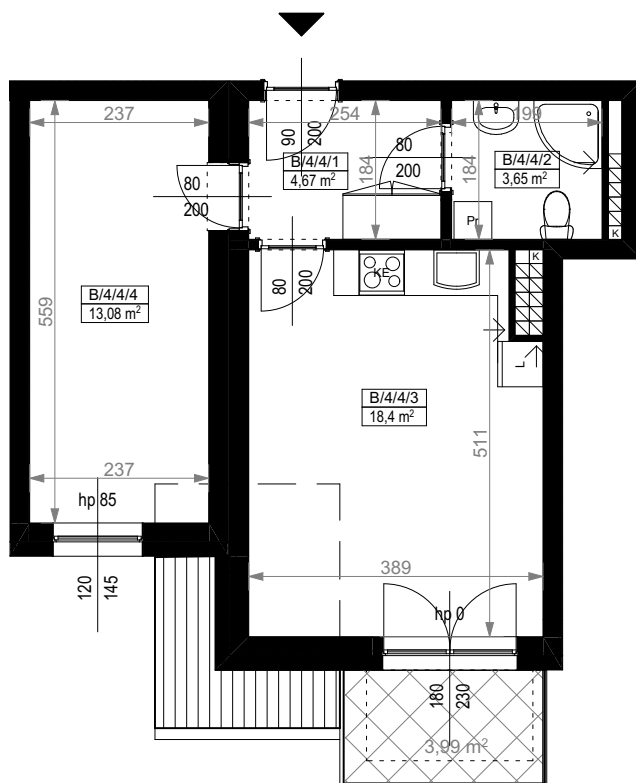


KARTA MIESZKANIA
B/4/4

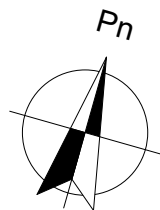


PIĘTRO IV		
MIESZKANIE DWUPOKOJOWE B/4/4		
NUMER POMIESZCZENIA	NAZWA POMIESZCZENIA	POWIERZCHNIA (m²)
B/4/4/1	PRZEDPOKÓJ	4,67
B/4/4/2	ŁAZIENKA	3,65
B/4/4/3	POKÓJ (z aneksem kuchennym)	18,40
B/4/4/4	POKÓJ	13,08
SUMA POWIERZCHNI		39,80
POWIERZCHNIA BALKONU		3,99

Skala 1:100

ARANŻACJA LOKALU JEST POGLĄDOWA, STANOWI PRZYKŁADOWY MODEL FUNKCJONALNOŚCI I NIE STANOWI OFERTY W ROZUMIENIU KC.

0 1 2 3 4 5 [m]

SKALA PODAWANA Z TOLERANCJĄ +/- 5%

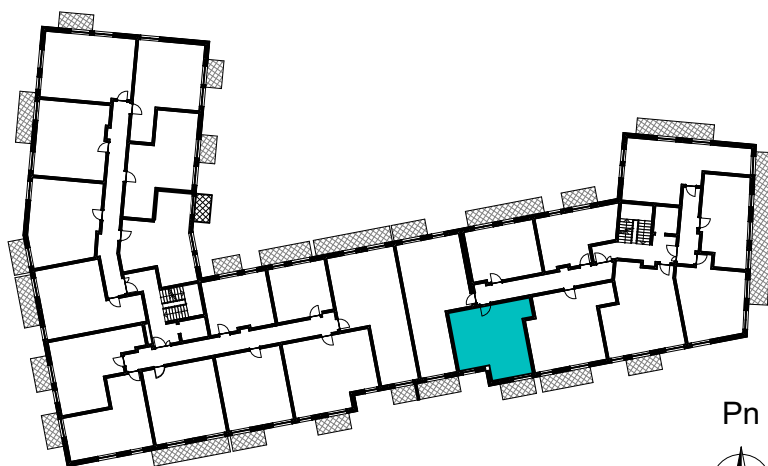

SCHEMAT ROZMIESZCZENIA LOKALI MIESZKALNYCH
PIĘTRO IV

