
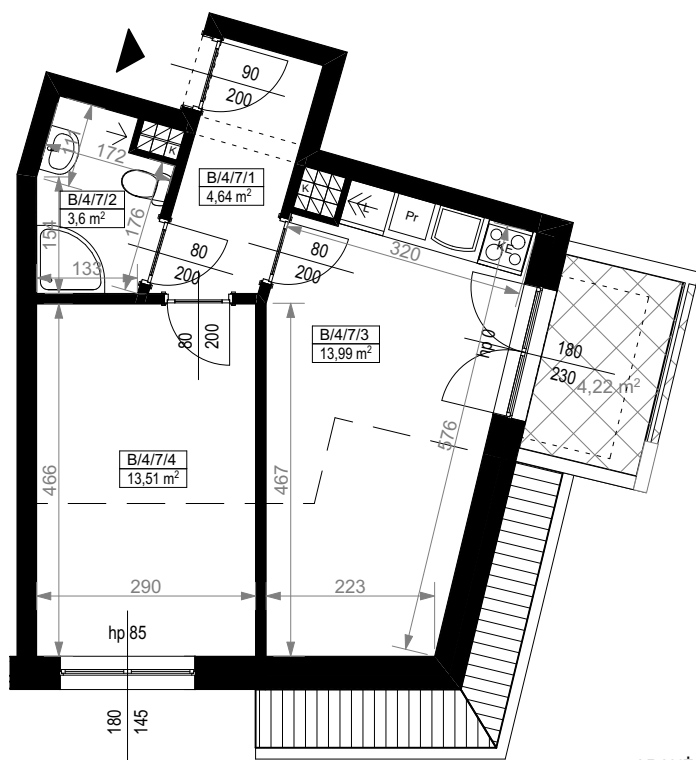


KARTA MIESZKANIA
B/4/7

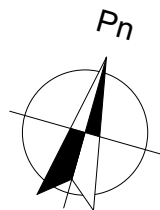


PIĘTRO IV		
MIESZKANIE DWUPOKOJOWE B/4/7		
NUMER POMIESZCZENIA	NAZWA POMIESZCZENIA	POWIERZCHNIA (m²)
B/4/7/1	PRZEDPOKÓJ	4,64
B/4/7/2	ŁAZIENKA	3,60
B/4/7/3	POKÓJ (z aneksem kuchennym)	13,99
B/4/7/4	POKÓJ	13,51
SUMA POWIERZCHNI		35,74
POWIERZCHNIA BALKONU		4,22

Skala 1:100

ARANŻACJA LOKALU JEST POGLĄDOWA, STANOWI PRZYKŁADOWY MODEL FUNKCJONALNOŚCI I NIE STANOWI OFERTY W ROZUMIENIU KC.

0 1 2 3 4 5 [m]

SKALA PODAWANA Z TOLERANCJĄ +/- 5%

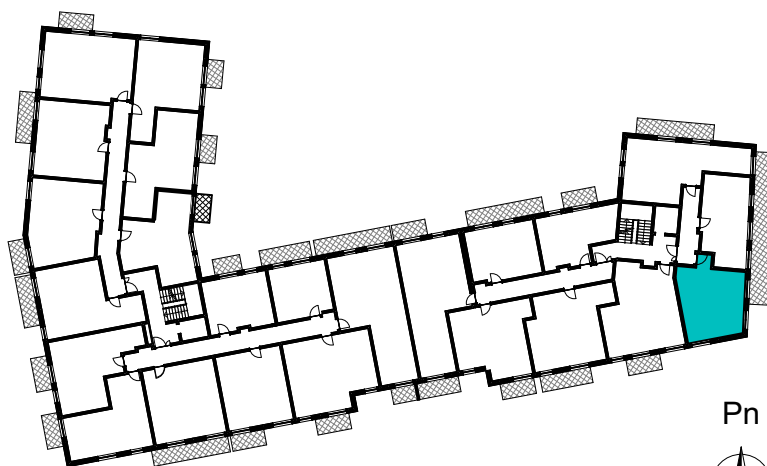

SCHEMAT ROZMIESZCZENIA LOKALI MIESZKALNYCH
PIĘTRO IV

