
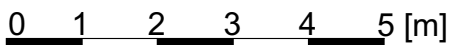



PARTER		
MIESZKANIE TRZYPOKOJOWE 0/1		
NUMER POMIESZCZENIA	NAZWA POMIESZCZENIA	POWIERZCHNIA (m <sup>2</sup> )
0/1/1	PRZEDPOKÓJ	6,60
0/1/2	ŁAZIENKA	3,48
0/1/3	POKÓJ	9,21
0/1/4	POKÓJ	8,87
0/1/5	POKÓJ (z aneksem kuchennym)	17,22
<b>SUMA POWIERZCHNI</b>		<b>45,38</b>
POWIERZCHNIA TARASU PRZYLOKALOWEGO		7,86

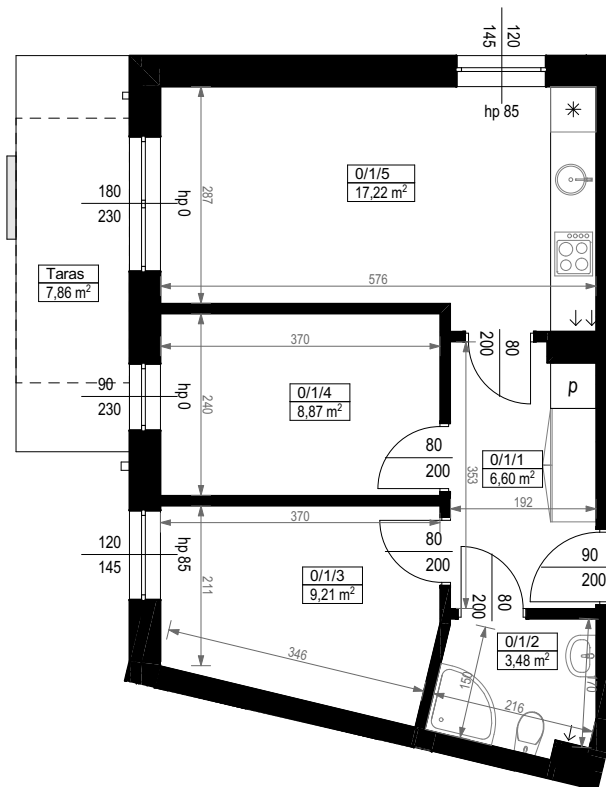

SKALA PODAWANA Z TOLERANCJĄ +/- 5%

Skala 1:100

ARANŻACJA LOKALU JEST POGLĄDOWA, STANOWI PRZYKŁADOWY MODEL FUNKCJONALNOŚCI I NIE STANOWI OFERTY W ROZUMIENIU KC.

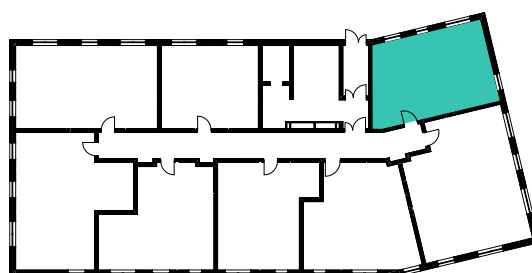

SCHEMAT ROZMIESZCZENIA LOKALI MIESZKALNYCH  
 PARTER

