
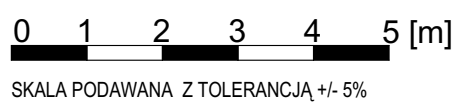




KARTA MIESZKANIA  
 0/2

PARTER		
MIESZKANIE TRZYPOKOJOWE 0/2		
NUMER POMIESZCZENIA	NAZWA POMIESZCZENIA	POWIERZCHNIA (m <sup>2</sup> )
0/2/1	PRZEDPOKÓJ	10,10
0/2/2	GARDEROBA	2,47
0/2/3	ŁAZIENKA	3,63
0/2/4	KUCHNIA	9,49
0/2/5	POKÓJ	16,75
0/2/6	POKÓJ	9,52
0/2/7	POKÓJ	10,77
<b>SUMA POWIERZCHNI</b>		<b>62,73</b>
POWIERZCHNIA BALKONU		24,60

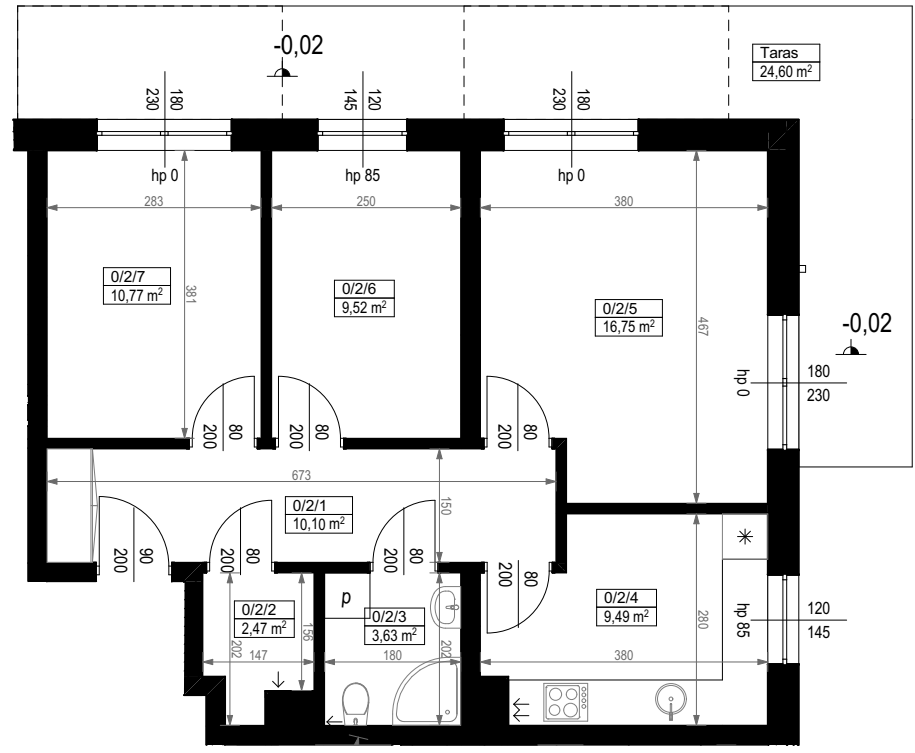

Skala 1:100

ARANŻACJA LOKALU JEST POGŁĄDOWA, STANOWI PRZYKŁADOWY MODEL FUNKCJONALNOŚCI I NIE STANOWI OFERTY W ROZUMIENIU KC.

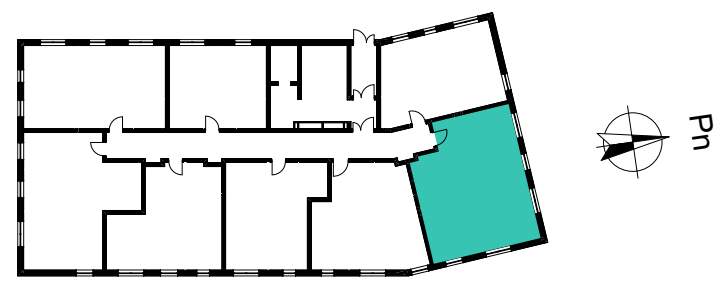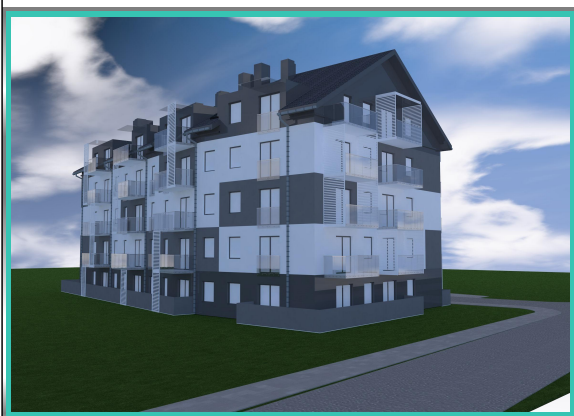

SCHEMAT ROZMIESZCZENIA LOKALI MIESZKALNYCH PARTER