
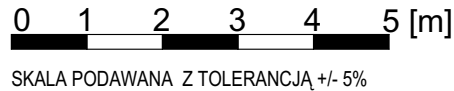


PARTER		
MIESZKANIE DWUPOKOJOWE 0/3		
NUMER POMIESZCZENIA	NAZWA POMIESZCZENIA	POWIERZCHNIA (m ²)
0/3/1	PRZEDPOKÓJ	7,23
0/3/2	ŁAZIENKA	5,45
0/3/3	POKÓJ (z aneksem kuchennym)	23,83
0/3/4	POKÓJ	11,83
SUMA POWIERZCHNI		48,34
POWIERZCHNIA TARASU PRZYLOKALOWEGO		9,11



*mieszkanie dostosowane do osób ze specjalnymi potrzebami

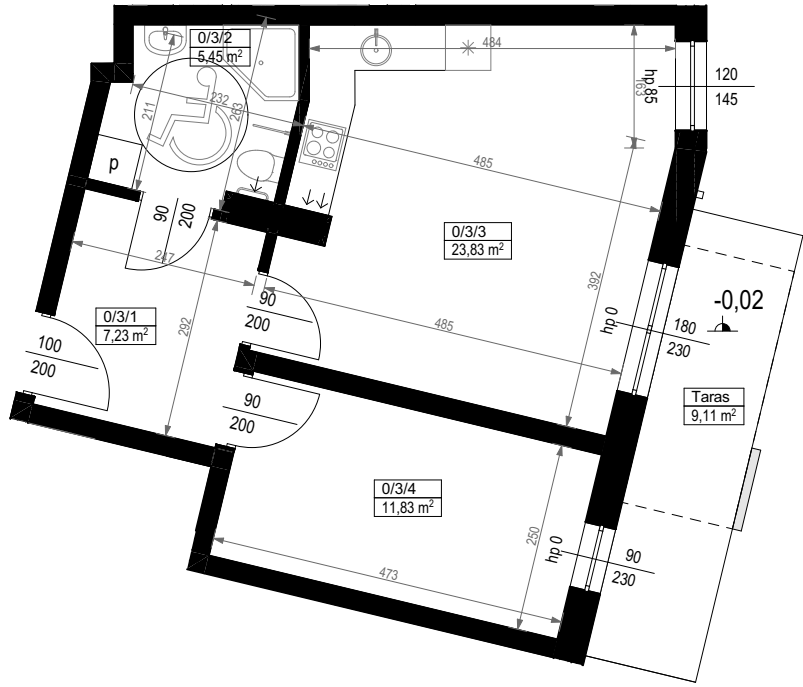

SKALA PODAWANA Z TOLERANCJĄ +/- 5%

Skala 1:100

ARANŻACJA LOKALU JEST POGLĄDOWA, STANOWI PRZYKŁADOWY MODEL FUNKCJONALNOŚCI I NIE STANOWI OFERTY W ROZUMIENIU KC.

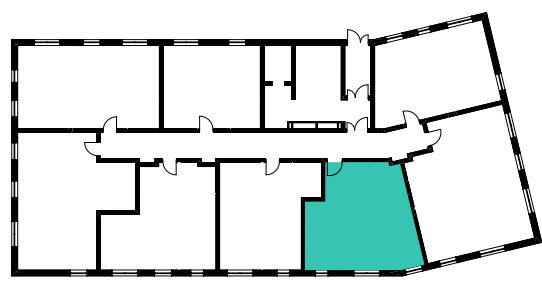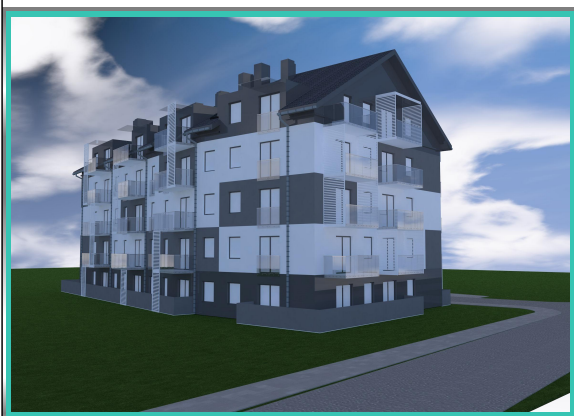

SCHEMAT ROZMIESZCZENIA LOKALI MIESZKALNYCH PARTER