
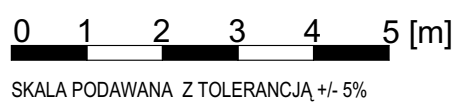




KARTA MIESZKANIA  
 0/4

PARTER		
MIESZKANIE DWUPOKOJOWE 0/4		
NUMER POMIESZCZENIA	NAZWA POMIESZCZENIA	POWIERZCHNIA (m <sup>2</sup> )
0/4/1	PRZEDPOKÓJ	4,70
0/4/2	ŁAZIENKA	4,67
0/4/3	POKÓJ	12,52
0/4/4	POKÓJ (z aneksem kuchennym)	20,80
<b>SUMA POWIERZCHNI</b>		<b>42,69</b>
POWIERZCHNIA TARASU PRZYLOKALOWEGO		8,88

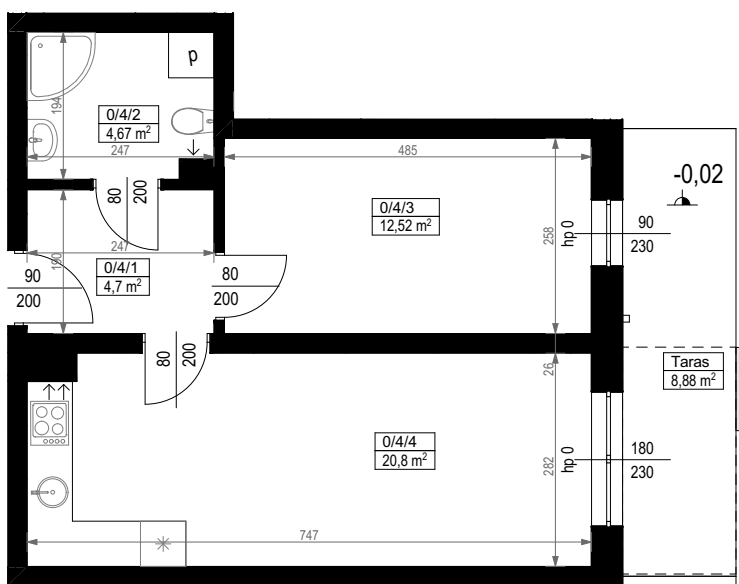

Skala 1:100

ARANŻACJA LOKALU JEST POGLĄDOWA, STANOWI PRZYKŁADOWY MODEL FUNKCJONALNOŚCI I NIE STANOWI OFERTY W ROZUMIENIU KC.

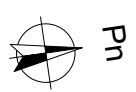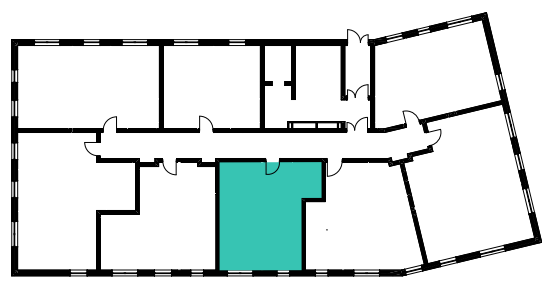

SCHEMAT ROZMIESZCZENIA LOKALI MIESZKALNYCH  
 PARTER