
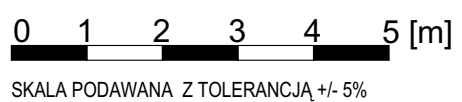



KARTA MIESZKANIA
 0/5

PARTER		
MIESZKANIE DWUPOKOJOWE 0/5		
NUMER POMIESZCZENIA	NAZWA POMIESZCZENIA	POWIERZCHNIA (m ²)
0/5/1	PRZEDPOKÓJ	4,50
0/5/2	GARDEROBA	3,72
0/5/3	ŁAZIENKA	4,56
0/5/4	POKÓJ	12,53
0/5/5	POKÓJ (z aneksem kuchennym)	20,47
SUMA POWIERZCHNI		45,78
POWIERZCHNIA TARASU PRZYLOKALOWEGO		12,51

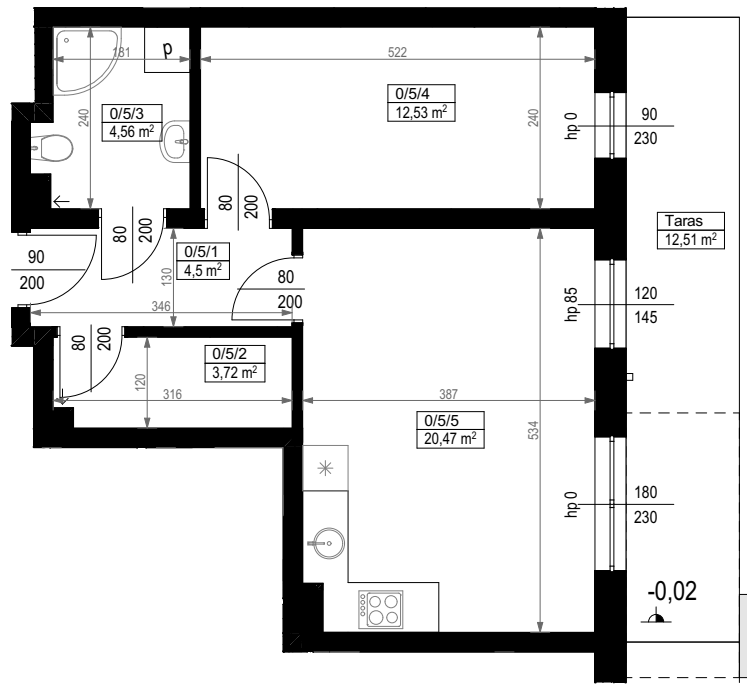

Skala 1:100

ARANŻACJA LOKALU JEST POGLĄDOWA, STANOWI PRZYKŁADOWY MODEL FUNKCJONALNOŚCI I NIE STANOWI OFERTY W ROZUMIENIU KC.

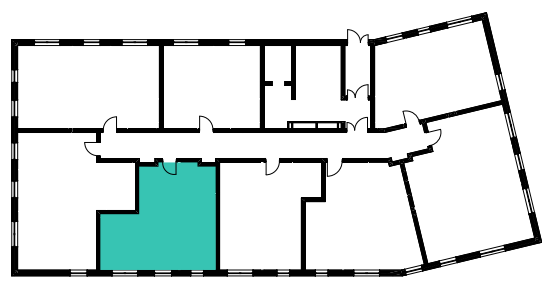

SCHEMAT ROZMIESZCZENIA LOKALI MIESZKALNYCH PARTER