
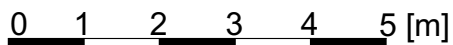



PARTER		
MIESZKANIE TRZYPOKOJOWE 0/6		
NUMER POMIESZCZENIA	NAZWA POMIESZCZENIA	POWIERZCHNIA (m <sup>2</sup> )
0/6/1	PRZEDPOKÓJ	8,91
0/6/2	GARDEROBA	3,34
0/6/3	ŁAZIENKA	4,27
0/6/4	POKÓJ (z aneksem kuchennym)	21,68
0/6/5	POKÓJ	10,10
0/6/6	POKÓJ	9,20
<b>SUMA POWIERZCHNI</b>		<b>57,50</b>
POWIERZCHNIA TARASU PRZYLOKALOWEGO		17,26

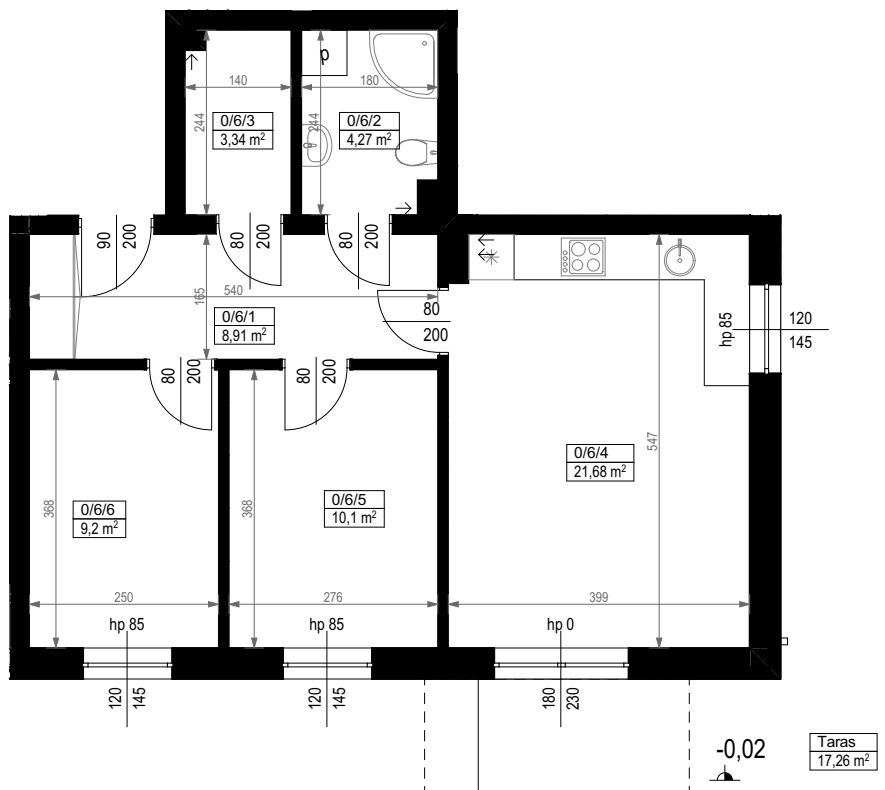

SKALA PODAWANA Z TOLERANCJĄ +/- 5%

Skala 1:100

ARANŻACJA LOKALU JEST POGLĄDOWA, STANOWI PRZYKŁADOWY MODEL FUNKCJONALNOŚCI I NIE STANOWI OFERTY W ROZUMIENIU KC.

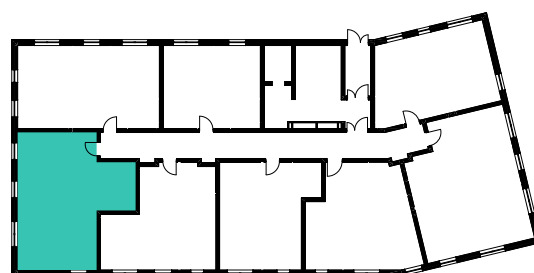

SCHEMAT ROZMIESZCZENIA LOKALI MIESZKALNYCH  
 PARTER