
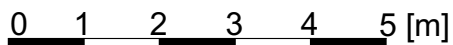


KARTA MIESZKANIA  
 0/7


PARTER		
MIESZKANIE TRZYPOKOJOWE 0/7		
NUMER POMIESZCZENIA	NAZWA POMIESZCZENIA	POWIERZCHNIA (m <sup>2</sup> )
0/7/1	PRZEDPOKÓJ	7,30
0/7/2	ŁAZIENKA	4,16
0/7/3	POKÓJ	11,96
0/7/4	POKÓJ	9,06
0/7/5	POKÓJ (z aneksem kuchennym)	21,37
<b>SUMA POWIERZCHNI</b>		<b>53,85</b>
POWIERZCHNIA TARASU PRZYLOKALOWEGO		22,26

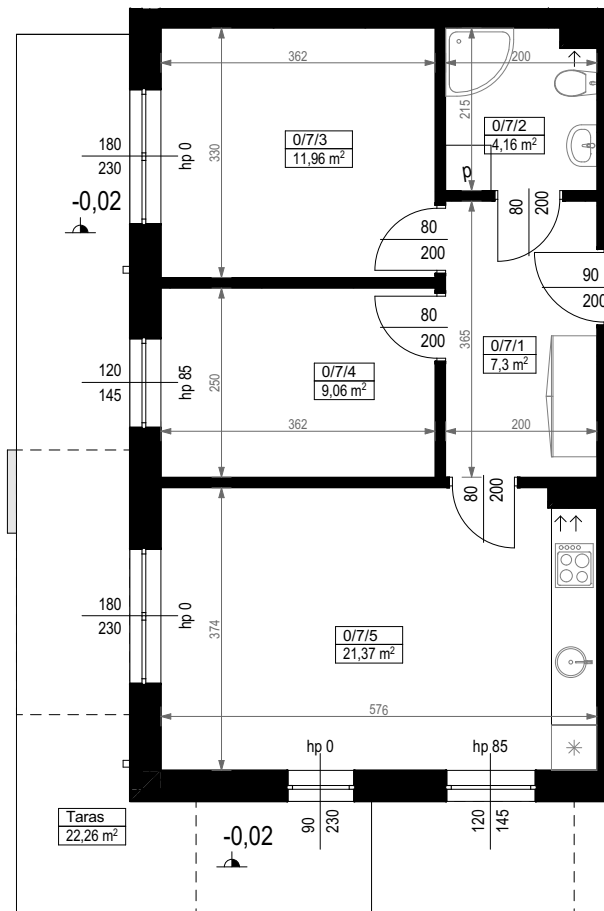

SKALA PODAWANA Z TOLERANCJĄ +/- 5%

Skala 1:100

ARANŻACJA LOKALU JEST POGLĄDOWA, STANOWI PRZYKŁADOWY MODEL FUNKCJONALNOŚCI I NIE STANOWI OFERTY W ROZUMIENIU KC.

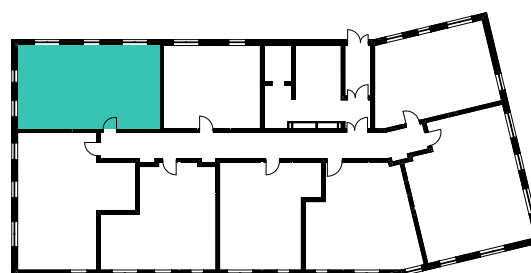

SCHEMAT ROZMIESZCZENIA LOKALI MIESZKALNYCH  
 PARTER