
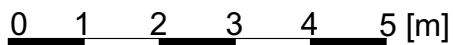


KARTA MIESZKANIA  
 0/8


PARTER		
MIESZKANIE DWUPOKOJOWE 0/8		
NUMER POMIESZCZENIA	NAZWA POMIESZCZENIA	POWIERZCHNIA (m <sup>2</sup> )
0/8/1	PRZEDPOKÓJ	4,30
0/8/2	ŁAZIENKA	3,85
0/8/3	POKÓJ	11,44
0/8/4	POKÓJ (z aneksem kuchennym)	17,22
<b>SUMA POWIERZCHNI</b>		<b>36,66</b>
POWIERZCHNIA TARASU PRZYLOKALOWEGO		5,37

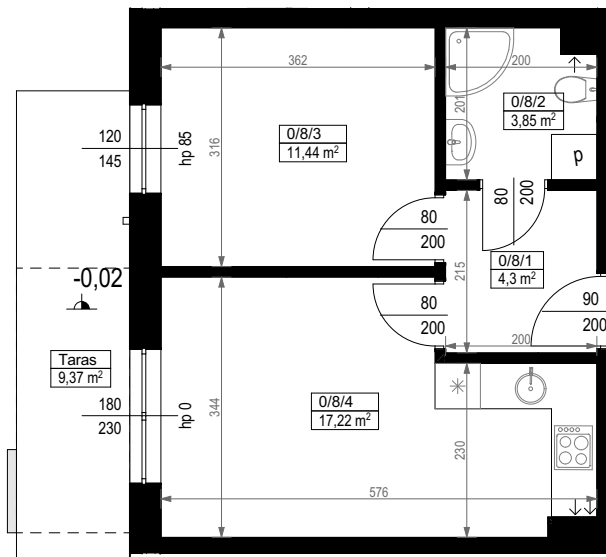

SKALA PODAWANA Z TOLERANCJĄ +/- 5%

Skala 1:100

ARANŻACJA LOKALU JEST POGLĄDOWA, STANOWI PRZYKŁADOWY MODEL FUNKCJONALNOŚCI I NIE STANOWI OFERTY W ROZUMIENIU KC.

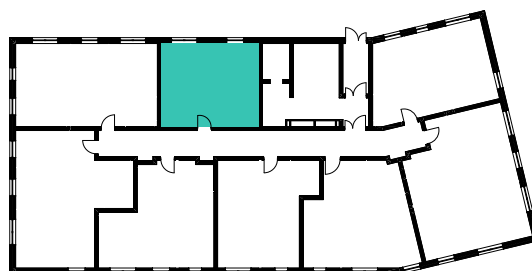

SCHEMAT ROZMIESZCZENIA LOKALI MIESZKALNYCH  
 PARTER