



PIĘTRO 1		
MIESZKANIE TRZYPOKOJOWE 1/10		
NUMER POMIESZCZENIA	NAZWA POMIESZCZENIA	POWIERZCHNIA (m ²)
1/10/1	PRZEDPOKÓJ	10,10
1/10/2	GARDEROBA	2,47
1/10/3	ŁAZIENKA	3,63
1/10/4	KUCHNIA	9,44
1/10/5	POKÓJ	16,75
1/10/6	POKÓJ	9,52
1/10/7	POKÓJ	10,77
SUMA POWIERZCHNI		62,68
POWIERZCHNIA TARASU PRZYLOKALOWEGO		5,25 + 5,25

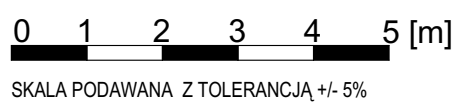

Skala 1:100

ARANŻACJA LOKALU JEST POGLĄDOWA, STANOWI PRZYKŁADOWY MODEL FUNKCJONALNOŚCI I NIE STANOWI OFERTY W ROZUMIENIU KC.

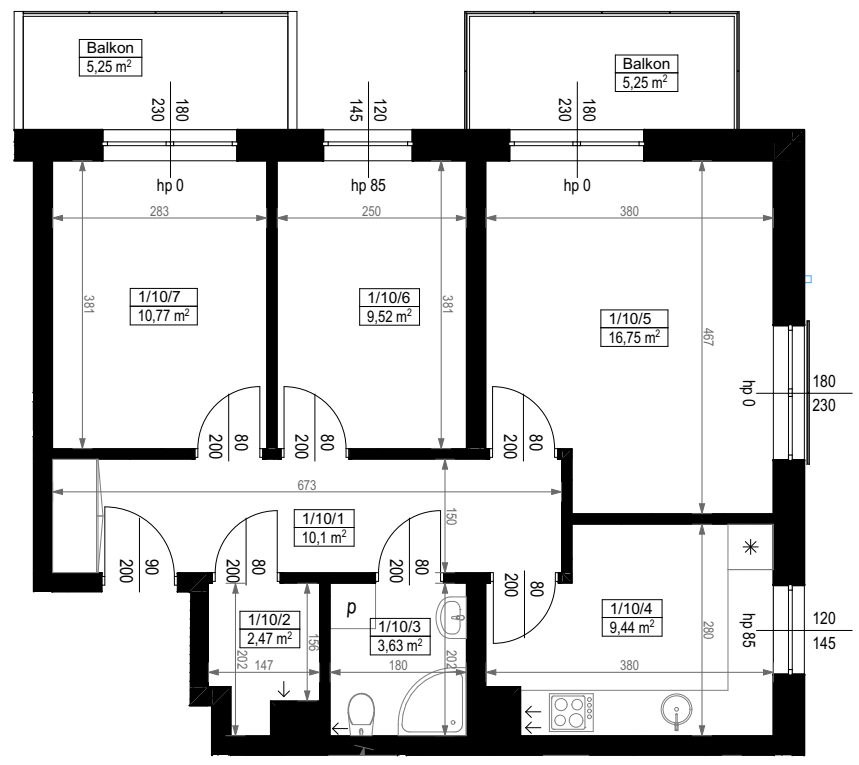