
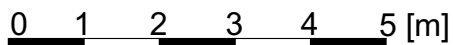



PIĘTRO 1		
MIESZKANIE DWUPOKOJOWE 1/11		
NUMER POMIESZCZENIA	NAZWA POMIESZCZENIA	POWIERZCHNIA (m ²)
1/11/1	PRZEDPOKÓJ	7,23
1/11/2	ŁAZIENKA	5,67
1/11/3	POKÓJ (z aneksem kuchennym)	23,71
1/11/4	POKÓJ	11,83
SUMA POWIERZCHNI		48,44
POWIERZCHNIA BALKONU		5,25

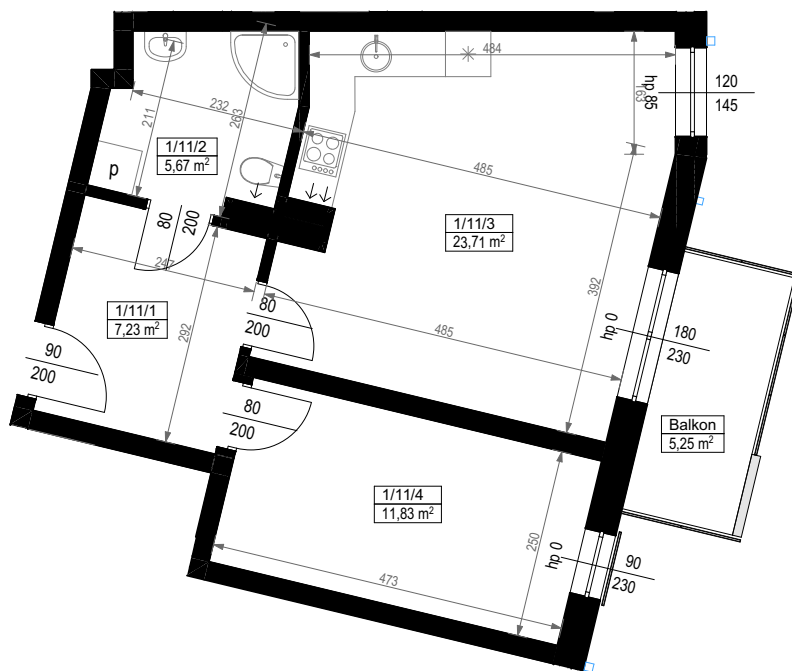

SKALA PODAWANA Z TOLERANCJĄ +/- 5%

Skala 1:100

ARANŻACJA LOKALU JEST POGLĄDOWA, STANOWI PRZYKŁADOWY MODEL FUNKCJONALNOŚCI I NIE STANOWI OFERTY W ROZUMIENIU KC.

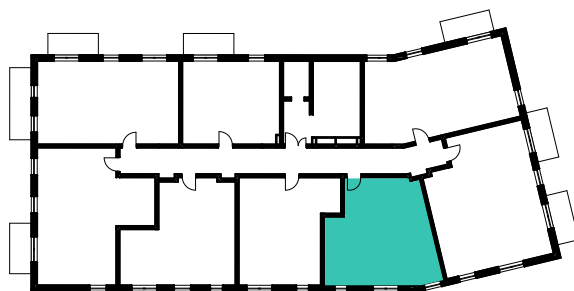

SCHEMAT ROZMIESZCZENIA LOKALI MIESZKALNYCH
 PIĘTRO 1

