
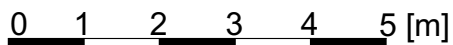


PIĘTRO 1		
MIESZKANIE DWUPOKOJOWE 1/12		
NUMER POMIESZCZENIA	NAZWA POMIESZCZENIA	POWIERZCHNIA (m ²)
1/12/1	PRZEDPOKÓJ	4,70
1/12/2	ŁAZIENKA	4,62
1/12/3	POKÓJ	12,52
1/12/4	POKÓJ (z aneksem kuchennym)	20,74
SUMA POWIERZCHNI		42,58
POWIERZCHNIA BALKONU		4,50

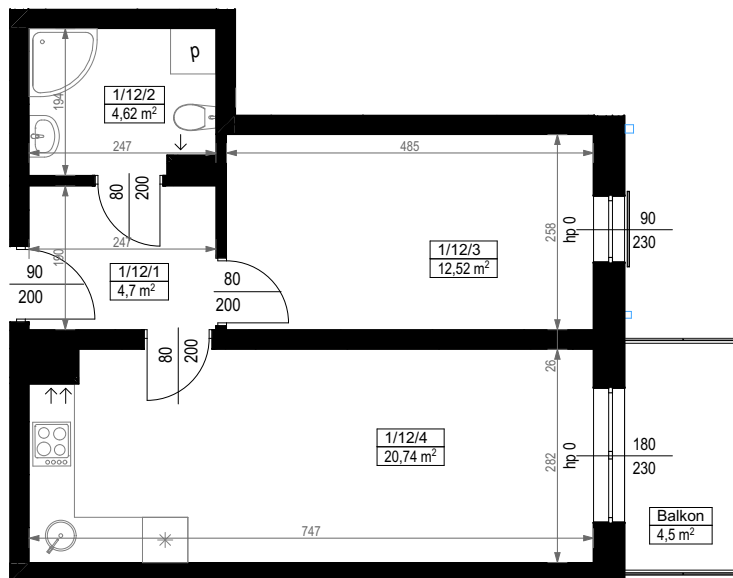

SKALA PODAWANA Z TOLERANCJĄ +/- 5%

Skala 1:100

ARANŻACJA LOKALU JEST POGLĄDOWA, STANOWI PRZYKŁADOWY MODEL FUNKCJONALNOŚCI I NIE STANOWI OFERTY W ROZUMIENIU KC.

