
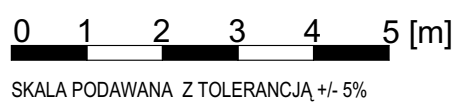


KARTA MIESZKANIA  
 1/13

PIĘTRO 1		
MIESZKANIE DWUPOKOJOWE 1/13		
NUMER POMIESZCZENIA	NAZWA POMIESZCZENIA	POWIERZCHNIA (m <sup>2</sup> )
1/13/1	PRZEDPOKÓJ	4,50
1/13/2	GARDEROBA	3,67
1/13/3	ŁAZIENKA	4,48
1/13/4	POKÓJ	12,53
1/13/5	POKÓJ (z aneksem kuchennym)	20,34
<b>SUMA POWIERZCHNI</b>		<b>45,52</b>
POWIERZCHNIA BALKONU		5,25

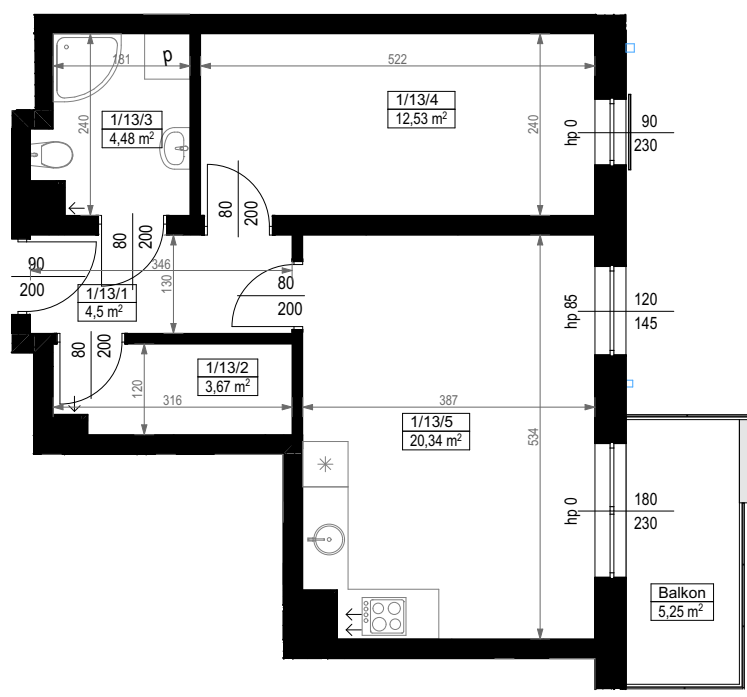

Skala 1:100

ARANŻACJA LOKALU JEST POGLĄDOWA, STANOWI PRZYKŁADOWY MODEL FUNKCJONALNOŚCI I NIE STANOWI OFERTY W ROZUMIENIU KC.

