



PIĘTRO 1		
MIESZKANIE TRZYPOKOJOWE 1/14		
NUMER POMIESZCZENIA	NAZWA POMIESZCZENIA	POWIERZCHNIA (m ²)
1/14/1	PRZEDPOKÓJ	8,89
1/14/2	ŁAZIENKA	4,18
1/14/3	GARDEROBA	3,29
1/14/4	POKÓJ (z aneksem kuchennym)	21,49
1/14/5	POKÓJ	10,10
1/14/6	POKÓJ	9,20
SUMA POWIERZCHNI		57,15
POWIERZCHNIA BALKONU		5,25

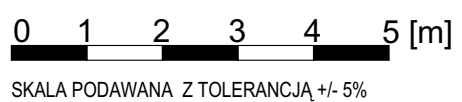

Skala 1:100

ARANŻACJA LOKALU JEST POGLĄDOWA, STANOWI PRZYKŁADOWY MODEL FUNKCJONALNOŚCI I NIE STANOWI OFERTY W ROZUMIENIU KC.

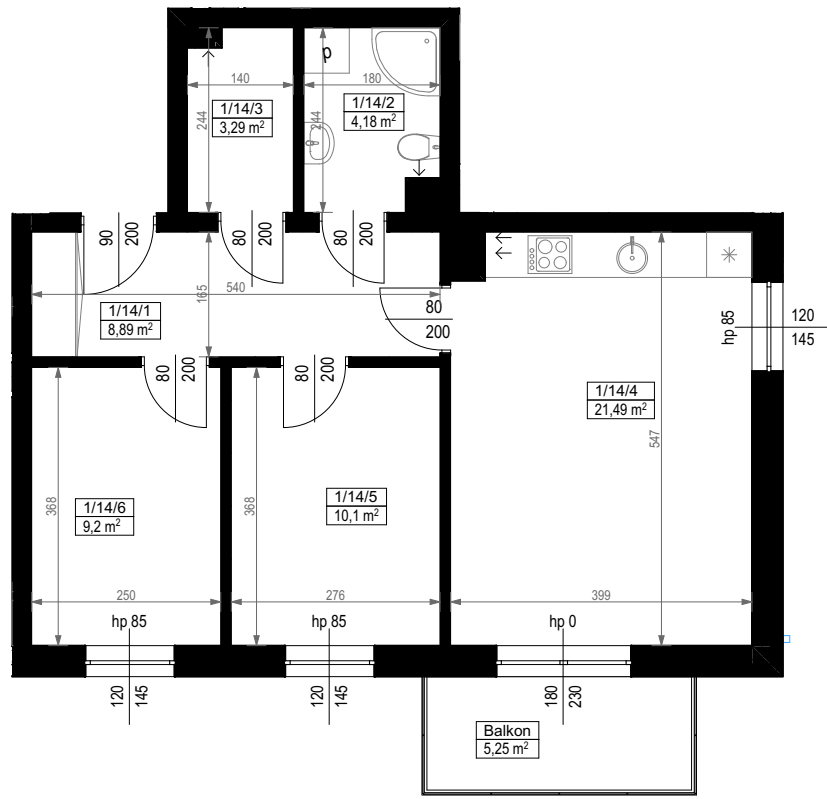