
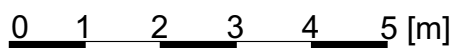


KARTA MIESZKANIA
 1/15


PIĘTRO 1		
MIESZKANIE TRZYPOKOJOWE 1/15		
NUMER POMIESZCZENIA	NAZWA POMIESZCZENIA	POWIERZCHNIA (m ²)
1/15/1	PRZEDPOKÓJ	7,30
1/15/2	ŁAZIENKA	4,11
1/15/3	POKÓJ	11,96
1/15/4	POKÓJ	9,06
1/15/5	POKÓJ (z aneksem kuchennym)	21,24
SUMA POWIERZCHNI		53,67
POWIERZCHNIA BALKONU		5,25 + 7,50

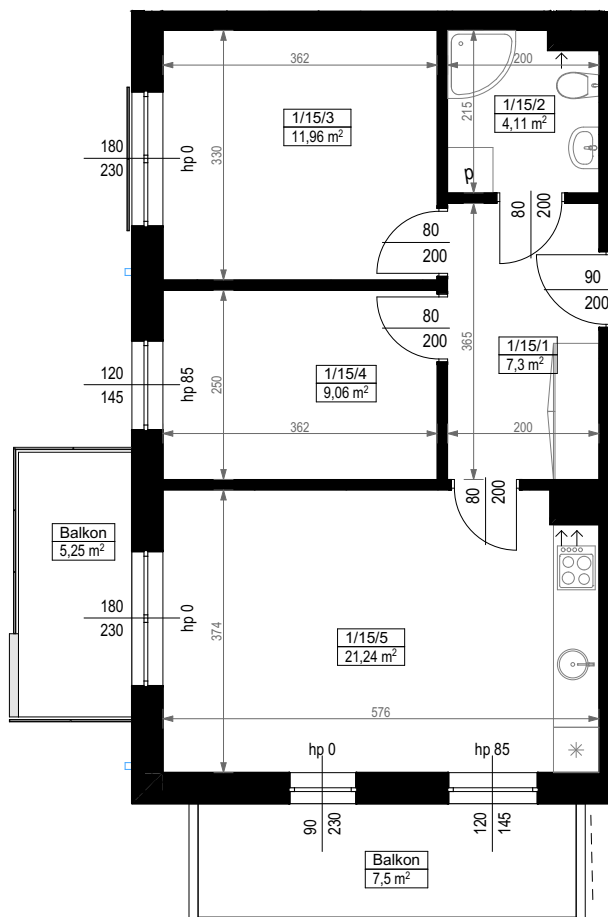

SKALA PODAWANA Z TOLERANCJĄ +/- 5%

Skala 1:100

ARANŻACJA LOKALU JEST POGLĄDOWA, STANOWI PRZYKŁADOWY MODEL FUNKCJONALNOŚCI I NIE STANOWI OFERTY W ROZUMIENIU KC.

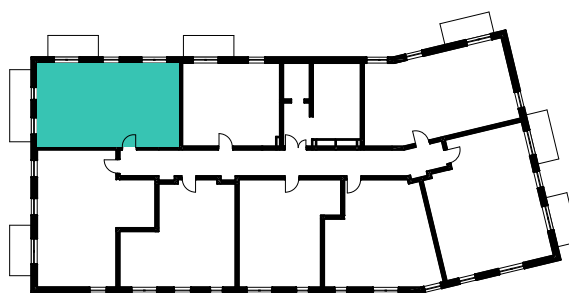

SCHEMAT ROZMIESZCZENIA LOKALI MIESZKALNYCH
 PIĘTRO 1