
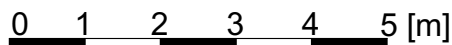


KARTA MIESZKANIA  
 1/16


PIĘTRO 1		
MIESZKANIE DWUPOKOJOWE 1/16		
NUMER POMIESZCZENIA	NAZWA POMIESZCZENIA	POWIERZCHNIA (m <sup>2</sup> )
1/16/1	PRZEDPOKÓJ	4,30
1/16/2	ŁAZIENKA	3,83
1/16/3	POKÓJ	11,44
1/16/4	POKÓJ (z aneksem kuchennym)	17,09
<b>SUMA POWIERZCHNI</b>		<b>36,66</b>
POWIERZCHNIA BALKONU		5,25

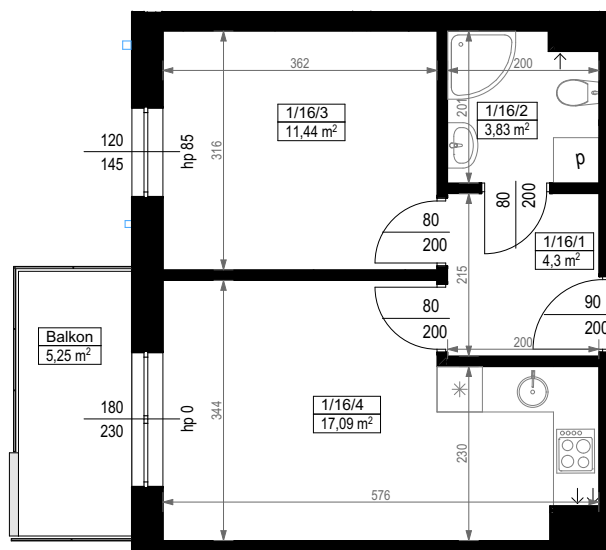

SKALA PODAWANA Z TOLERANCJĄ +/- 5%

Skala 1:100

ARANŻACJA LOKALU JEST POGLĄDOWA, STANOWI PRZYKŁADOWY MODEL FUNKCJONALNOŚCI I NIE STANOWI OFERTY W ROZUMIENIU KC.

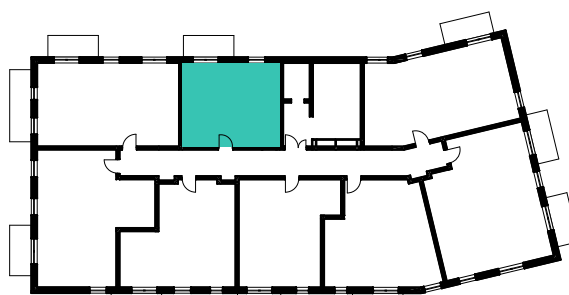

SCHEMAT ROZMIESZCZENIA LOKALI MIESZKALNYCH  
 PIĘTRO 1

