
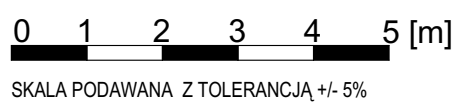




KARTA MIESZKANIA  
 1/9

PIĘTRO 1		
MIESZKANIE TRZYPOKOJOWE 1/9		
NUMER POMIESZCZENIA	NAZWA POMIESZCZENIA	POWIERZCHNIA (m <sup>2</sup> )
1/9/1	PRZEDPOKÓJ	8,41
1/9/2	ŁAZIENKA	4,38
1/9/3	POKÓJ	11,51
1/9/4	POKÓJ	9,84
1/9/5	POKÓJ (z aneksem kuchennym)	22,53
<b>SUMA POWIERZCHNI</b>		<b>56,67</b>
POWIERZCHNIA BALKONU		5,25

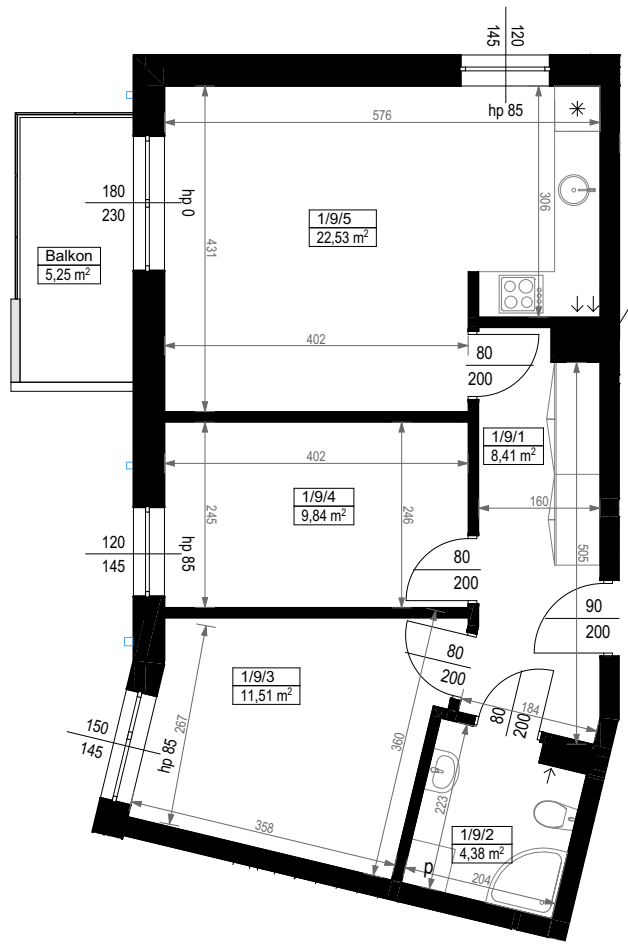

Skala 1:100

ARANŻACJA LOKALU JEST POGLĄDOWA, STANOWI PRZYKŁADOWY MODEL FUNKCJONALNOŚCI I NIE STANOWI OFERTY W ROZUMIENIU KC.

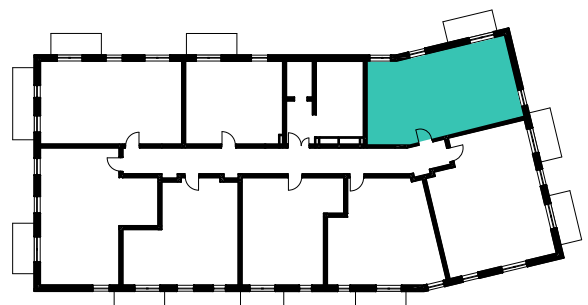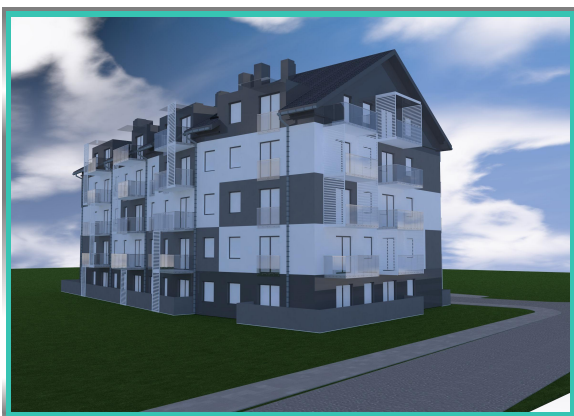

SCHEMAT ROZMIESZCZENIA LOKALI MIESZKALNYCH  
 PIĘTRO 1

