
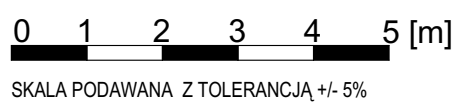




KARTA MIESZKANIA
 2/17

PIĘTRO 2		
MIESZKANIE TRZYPOKOJOWE 2/17		
NUMER POMIESZCZENIA	NAZWA POMIESZCZENIA	POWIERZCHNIA (m ²)
2/17/1	PRZEDPOKÓJ	9,34
2/17/2	ŁAZIENKA	4,26
2/17/3	POKÓJ	11,26
2/17/4	POKÓJ	9,35
2/17/5	POKÓJ (z aneksem kuchennym)	22,28
SUMA POWIERZCHNI		56,49
POWIERZCHNIA BALKONU		5,25

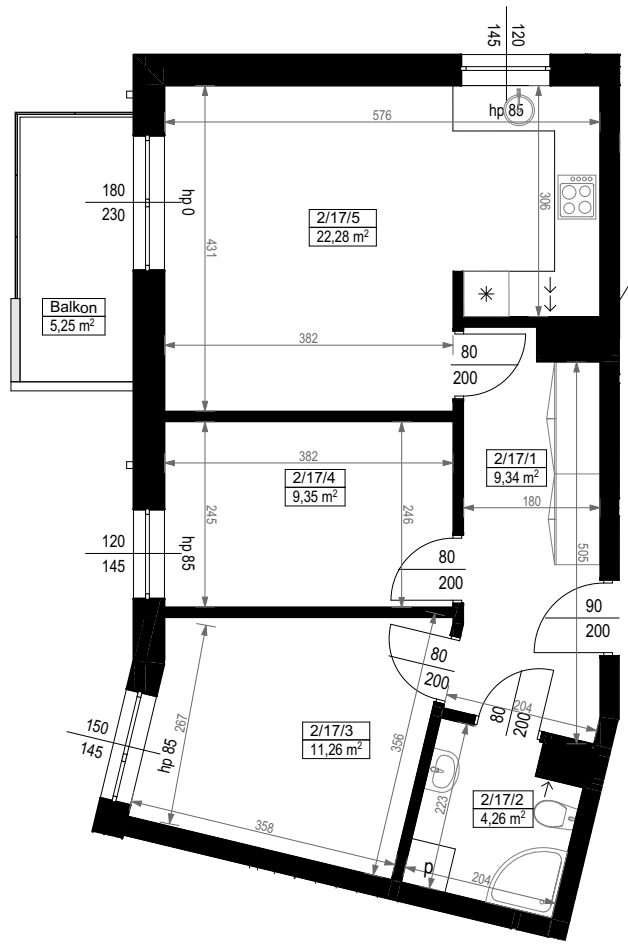

Skala 1:100

ARANŻACJA LOKALU JEST POGLĄDOWA, STANOWI PRZYKŁADOWY MODEL FUNKCJONALNOŚCI I NIE STANOWI OFERTY W ROZUMIENIU KC.

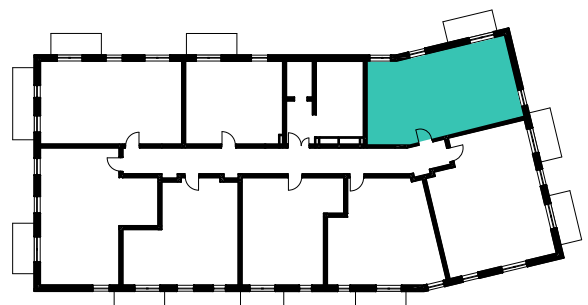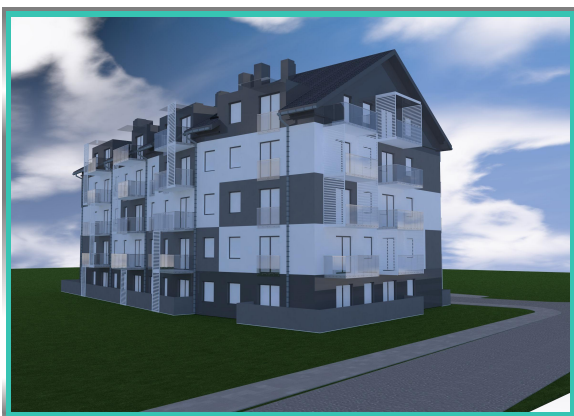

SCHEMAT ROZMIESZCZENIA LOKALI MIESZKALNYCH
 PIĘTRO 2

