



PIĘTRO 2		
MIESZKANIE TRZYPOKOJOWE 2/18		
NUMER POMIESZCZENIA	NAZWA POMIESZCZENIA	POWIERZCHNIA (m ²)
2/18/1	PRZEDPOKÓJ	10,10
2/18/2	GARDEROBA	2,35
2/18/3	ŁAZIENKA	3,63
2/18/4	KUCHNIA	9,32
2/18/5	POKÓJ	16,75
2/18/6	POKÓJ	9,52
2/18/7	POKÓJ	10,77
SUMA POWIERZCHNI		62,44
POWIERZCHNIA TARASU PRZYLOKALOWEGO		5,25 + 5,25

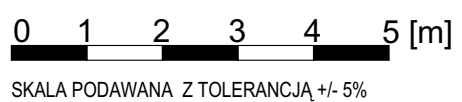

Skala 1:100

ARANŻACJA LOKALU JEST POGLĄDOWA, STANOWI PRZYKŁADOWY MODEL FUNKCJONALNOŚCI I NIE STANOWI OFERTY W ROZUMIENIU KC.

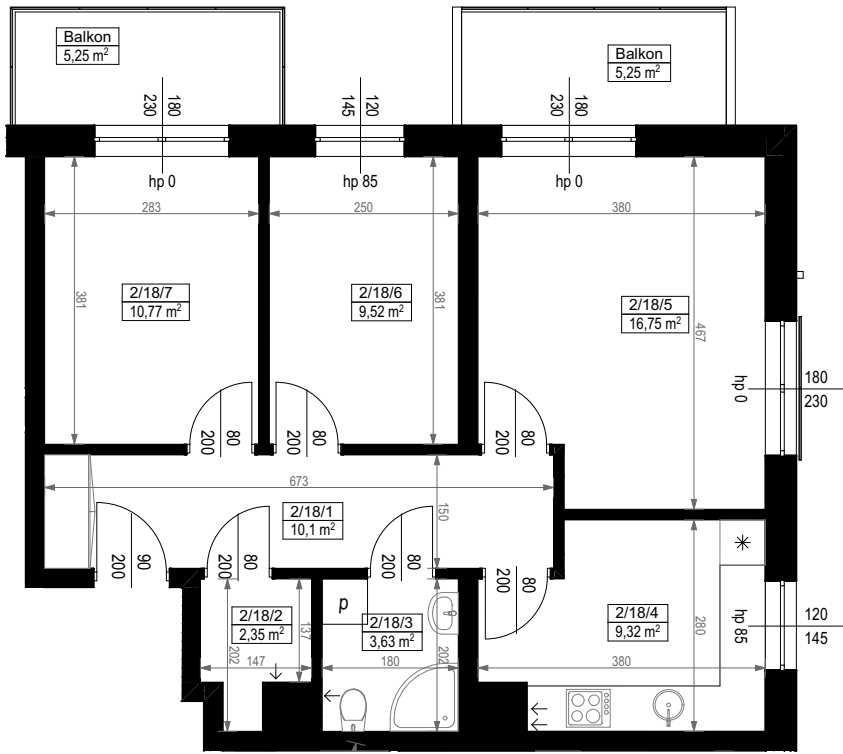