



PIĘTRO 2		
MIESZKANIE DWUPOKOJOWE 2/19		
NUMER POMIESZCZENIA	NAZWA POMIESZCZENIA	POWIERZCHNIA (m ²)
2/19/1	PRZEDPOKÓJ	7,23
2/19/2	ŁAZIENKA	5,32
2/19/3	POKÓJ (z aneksem kuchennym)	23,81
2/19/4	POKÓJ	11,83
SUMA POWIERZCHNI		48,19
POWIERZCHNIA BALKONU		5,25

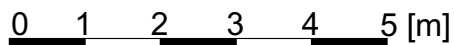

SKALA PODAWANA Z TOLERANCJĄ +/- 5%

Skala 1:100

ARANŻACJA LOKALU JEST POGLĄDOWA, STANOWI PRZYKŁADOWY MODEL FUNKCJONALNOŚCI I NIE STANOWI OFERTY W ROZUMIENIU KC.

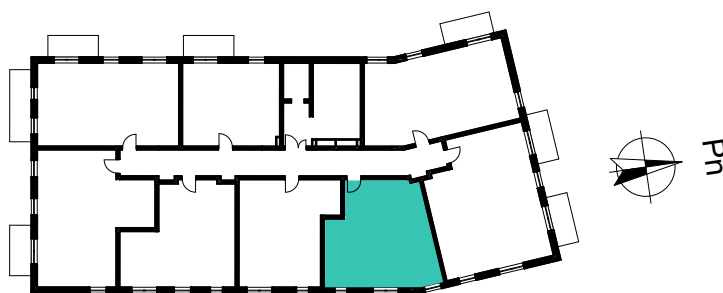

SCHEMAT ROZMIESZCZENIA LOKALI MIESZKALNYCH
 PIĘTRO 2