
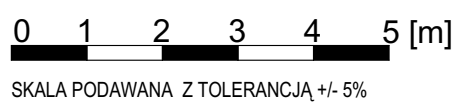


KARTA MIESZKANIA
 2/20

| PIĘTRO 2 | | |
|--------------------------------|--------------------------------|--------------------------------|
| MIESZKANIE DWUPOKOJOWE 2/20 | | |
| NUMER POMIESZCZENIA | NAZWA POMIESZCZENIA | POWIERZCHNIA (m ²) |
| 2/20/1 | PRZEDPOKÓJ | 4,70 |
| 2/20/2 | ŁAZIENKA | 4,50 |
| 2/20/3 | POKÓJ | 12,52 |
| 2/20/4 | POKÓJ (z aneksem kuchennym) | 20,66 |
| SUMA POWIERZCHNI | | 42,38 |
| POWIERZCHNIA BALKONU | | 4,50 |

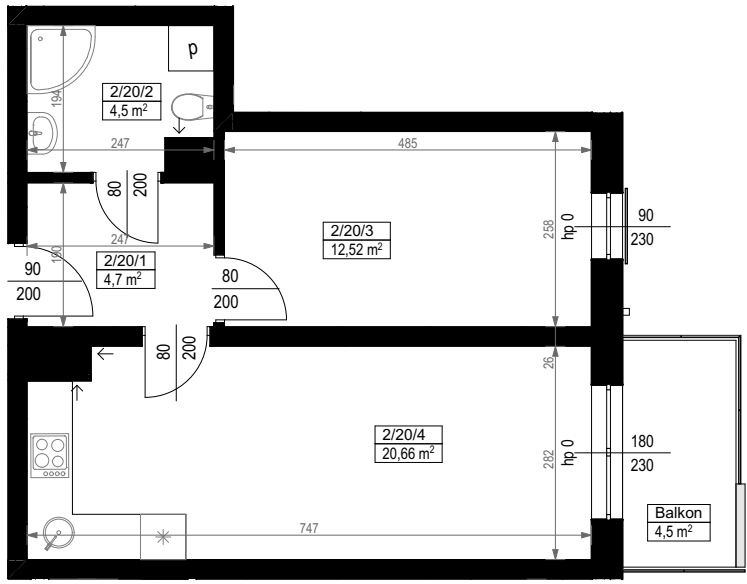

Skala 1:100

ARANŻACJA LOKALU JEST POGLĄDOWA, STANOWI PRZYKŁADOWY MODEL FUNKCJONALNOŚCI I NIE STANOWI OFERTY W ROZUMIENIU KC.

