
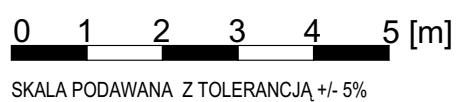


## KARTA MIESZKANIA 2/21

PIĘTRO 2		
MIESZKANIE DWUPOKOJOWE 2/21		
NUMER POMIESZCZENIA	NAZWA POMIESZCZENIA	POWIERZCHNIA (m <sup>2</sup> )
2/21/1	PRZEDPOKÓJ	4,50
2/21/2	GARDEROBA	3,61
2/21/3	ŁAZIENKA	4,48
2/21/4	POKÓJ	12,53
2/21/5	POKÓJ (z aneksem kuchennym)	20,21
<b>SUMA POWIERZCHNI</b>		<b>45,33</b>
POWIERZCHNIA BALKONU		5,25

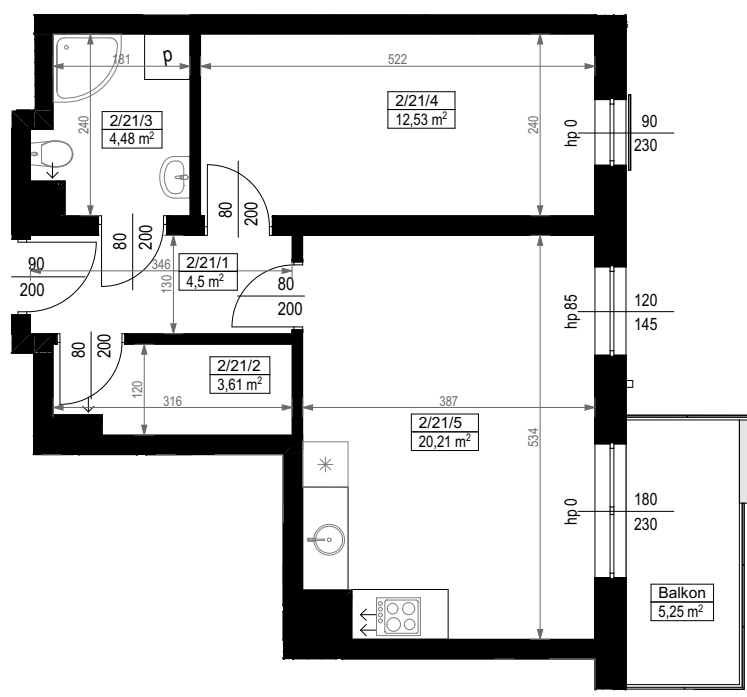

Skala 1:100

ARANŻACJA LOKALU JEST POGLĄDOWA, STANOWI PRZYKŁADOWY MODEL FUNKCJONALNOŚCI I NIE STANOWI OFERTY W ROZUMIENIU KC.

