
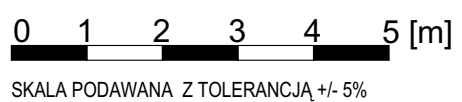


KARTA MIESZKANIA
 2/22

PIĘTRO 2		
MIESZKANIE TRZYPOKOJOWE 2/22		
NUMER POMIESZCZENIA	NAZWA POMIESZCZENIA	POWIERZCHNIA (m ²)
2/22/1	PRZEDPOKÓJ	8,91
2/22/2	ŁAZIENKA	4,18
2/22/3	GARDEROBA	3,24
2/22/4	POKÓJ (z aneksem kuchennym)	21,44
2/22/5	POKÓJ	10,19
2/22/6	POKÓJ	9,15
SUMA POWIERZCHNI		57,11
POWIERZCHNIA BALKONU		5,25

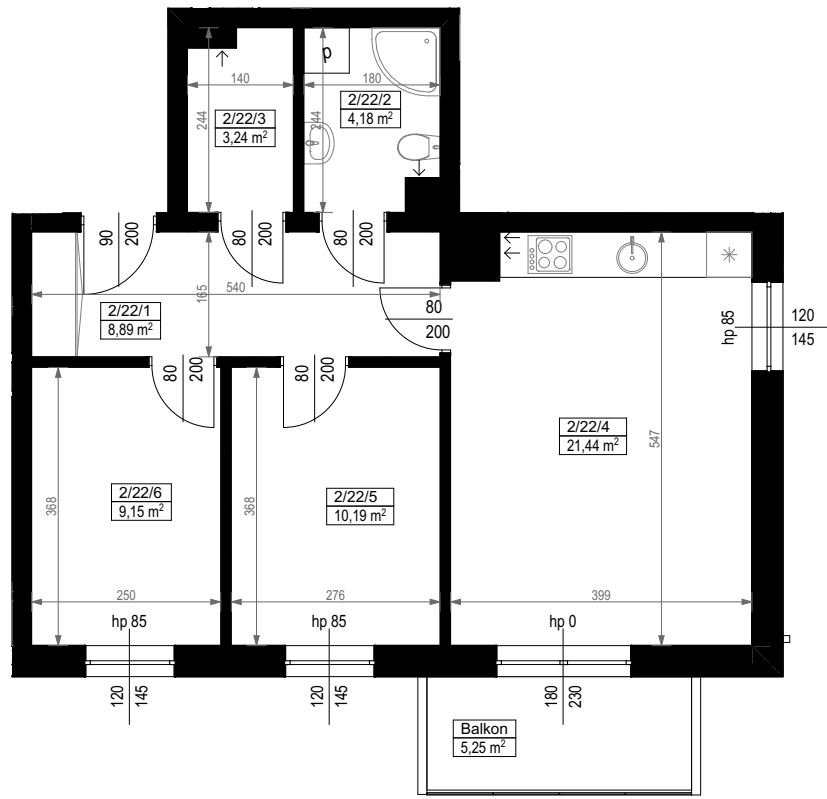

Skala 1:100

ARANŻACJA LOKALU JEST POGLĄDOWA, STANOWI PRZYKŁADOWY MODEL FUNKCJONALNOŚCI I NIE STANOWI OFERTY W ROZUMIENIU KC.

