
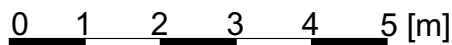


KARTA MIESZKANIA
 2/23


PIĘTRO 2		
MIESZKANIE TRZYPKOJOWE 2/23		
NUMER POMIESZCZENIA	NAZWA POMIESZCZENIA	POWIERZCHNIA (m ²)
2/23/1	PRZEDPOKÓJ	7,30
2/23/2	ŁAZIENKA	3,98
2/23/3	POKÓJ	11,96
2/23/4	POKÓJ	9,06
2/23/5	POKÓJ (z aneksem kuchennym)	21,16
SUMA POWIERZCHNI		53,46
POWIERZCHNIA BALKONU		5,25 + 7,50

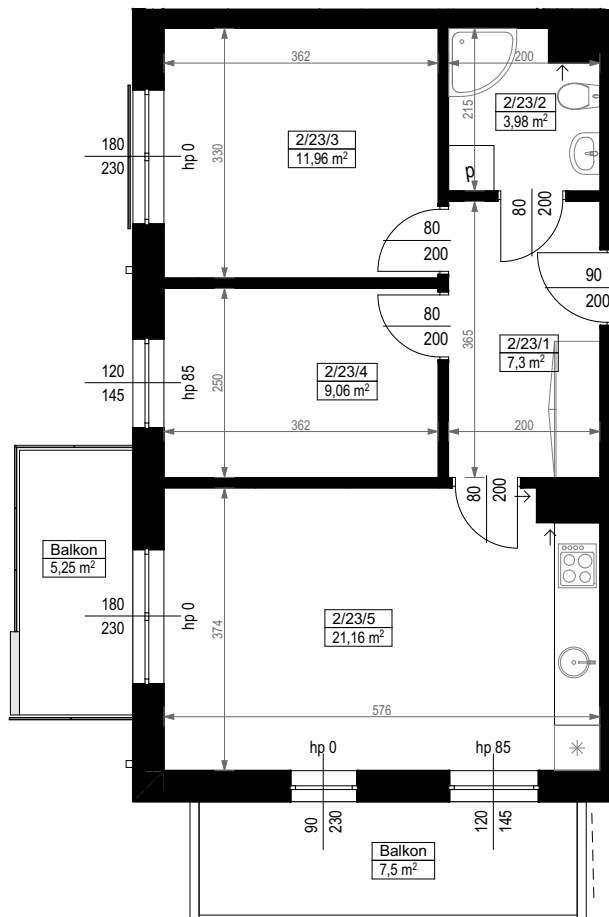

SKALA PODAWANA Z TOLERANCJĄ +/- 5%

Skala 1:100

ARANŻACJA LOKALU JEST POGLĄDOWA, STANOWI PRZYKŁADOWY MODEL FUNKCJONALNOŚCI I NIE STANOWI OFERTY W ROZUMIENIU KC.

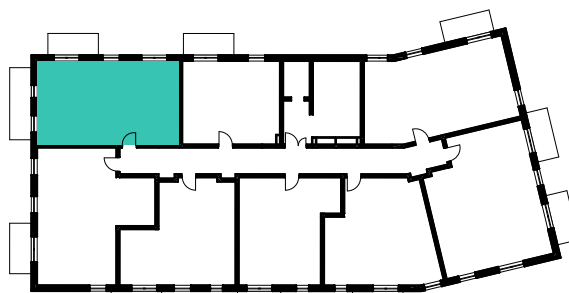

SCHEMAT ROZMIESZCZENIA LOKALI MIESZKALNYCH
 PIĘTRO 2

