
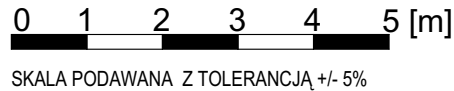


KARTA MIESZKANIA 2/24

PIĘTRO 2		
MIESZKANIE DWUPOKOJOWE 2/24		
NUMER POMIESZCZENIA	NAZWA POMIESZCZENIA	POWIERZCHNIA (m ²)
2/24/1	PRZEDPOKÓJ	4,30
2/24/2	ŁAZIENKA	3,72
2/24/3	POKÓJ	11,44
2/24/4	POKÓJ (z aneksem kuchennym)	17,01
SUMA POWIERZCHNI		36,47
POWIERZCHNIA BALKONU		5,25

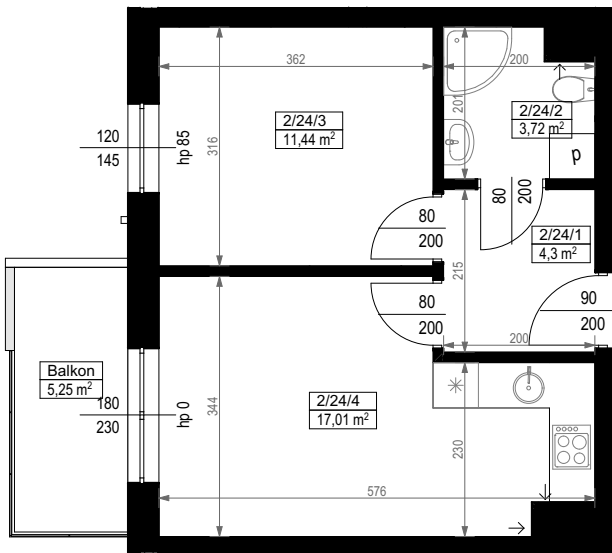

Skala 1:100

ARANŻACJA LOKALU JEST POGLĄDOWA, STANOWI PRZYKŁADOWY MODEL FUNKCJONALNOŚCI I NIE STANOWI OFERTY W ROZUMIENIU KC.

