
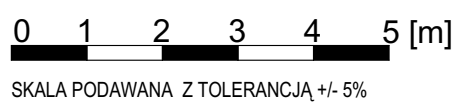




KARTA MIESZKANIA
 3/25

PIĘTRO 3		
MIESZKANIE TRZYPOKOJOWE 3/25		
NUMER POMIESZCZENIA	NAZWA POMIESZCZENIA	POWIERZCHNIA (m ²)
3/25/1	PRZEDPOKÓJ	9,52
3/25/2	ŁAZIENKA	4,26
3/25/3	POKÓJ	11,26
3/25/4	POKÓJ	9,35
3/25/5	POKÓJ (z aneksem kuchennym)	21,92
SUMA POWIERZCHNI		56,31
POWIERZCHNIA BALKONU		5,25

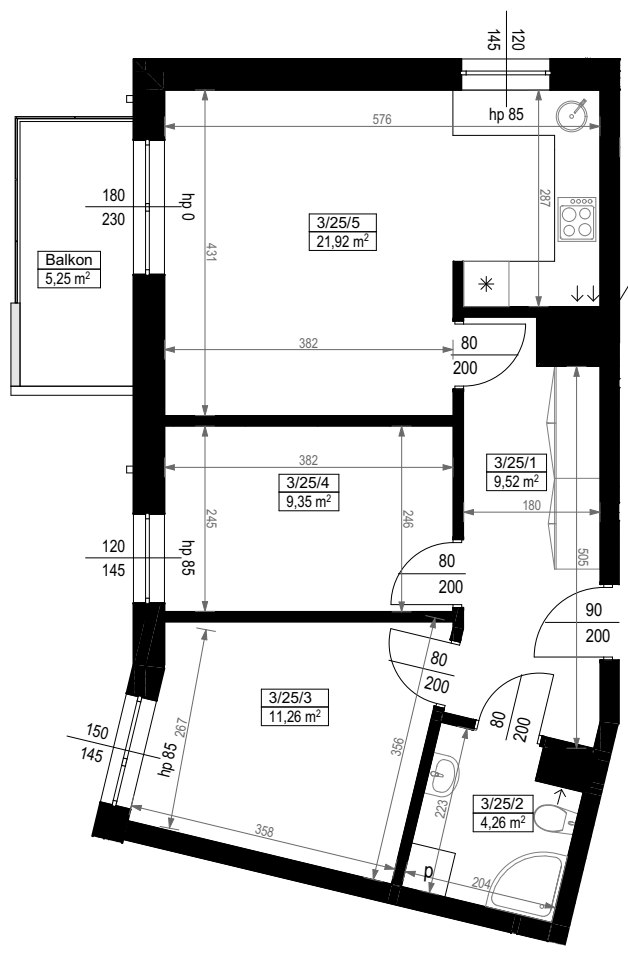

Skala 1:100

ARANŻACJA LOKALU JEST POGLĄDOWA, STANOWI PRZYKŁADOWY MODEL FUNKCJONALNOŚCI I NIE STANOWI OFERTY W ROZUMIENIU KC.

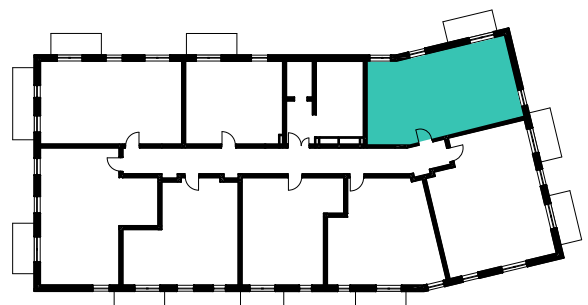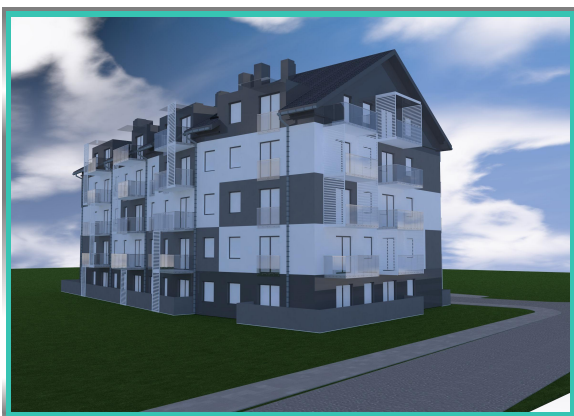

SCHEMAT ROZMIESZCZENIA LOKALI MIESZKALNYCH
 PIĘTRO 3

