
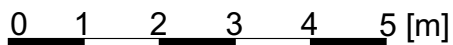


PIĘTRO 3		
MIESZKANIE TRZYPOKOJOWE 3/26		
NUMER POMIESZCZENIA	NAZWA POMIESZCZENIA	POWIERZCHNIA (m <sup>2</sup> )
3/26/1	PRZEDPOKÓJ	8,60
3/26/2	GARDEROBA	2,35
3/26/3	ŁAZIENKA	3,63
3/26/5	POKÓJ (z aneksem kuchennym)	28,35
3/26/6	POKÓJ	9,52
3/26/7	POKÓJ	10,77
<b>SUMA POWIERZCHNI</b>		<b>63,22</b>
POWIERZCHNIA TARASU PRZYLOKALOWEGO		5,25 + 5,25

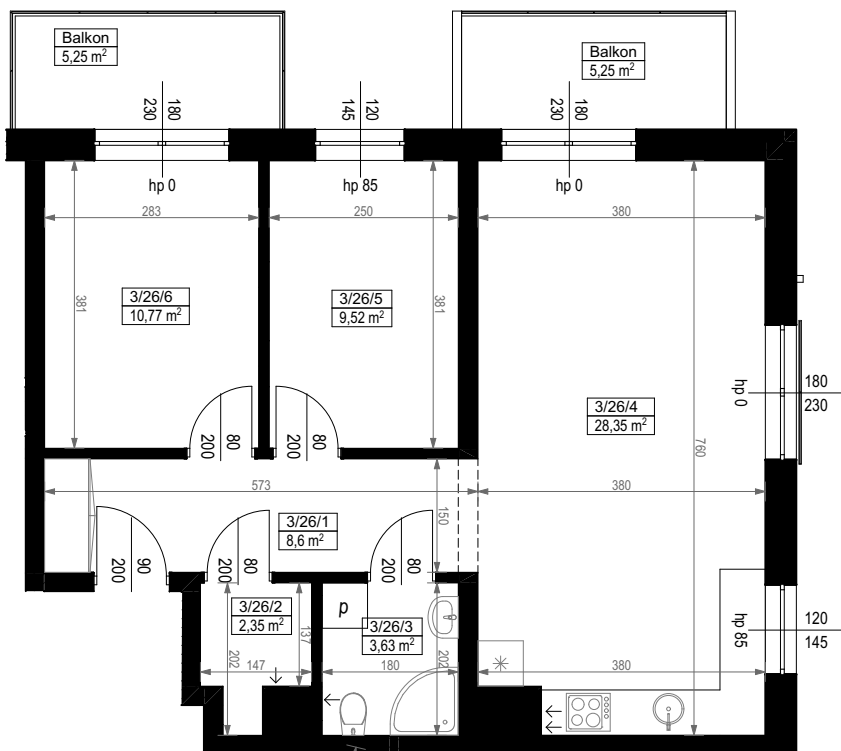

SKALA PODAWANA Z TOLERANCJĄ +/- 5%

Skala 1:100

ARANŻACJA LOKALU JEST POGLĄDOWA, STANOWI PRZYKŁADOWY MODEL FUNKCJONALNOŚCI I NIE STANOWI OFERTY W ROZUMIENIU KC.



SCHEMAT ROZMIESZCZENIA LOKALI MIESZKALNYCH  
 PIĘTRO 3