
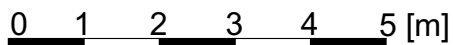


KARTA MIESZKANIA
 3/27


PIĘTRO 3		
MIESZKANIE DWUPOKOJOWE 3/27		
NUMER POMIESZCZENIA	NAZWA POMIESZCZENIA	POWIERZCHNIA (m ²)
3/27/1	PRZEDPOKÓJ	7,23
3/27/2	ŁAZIENKA	5,32
3/27/3	POKÓJ (z aneksem kuchennym)	23,65
3/27/4	POKÓJ	11,83
SUMA POWIERZCHNI		48,03
POWIERZCHNIA BALKONU		5,25

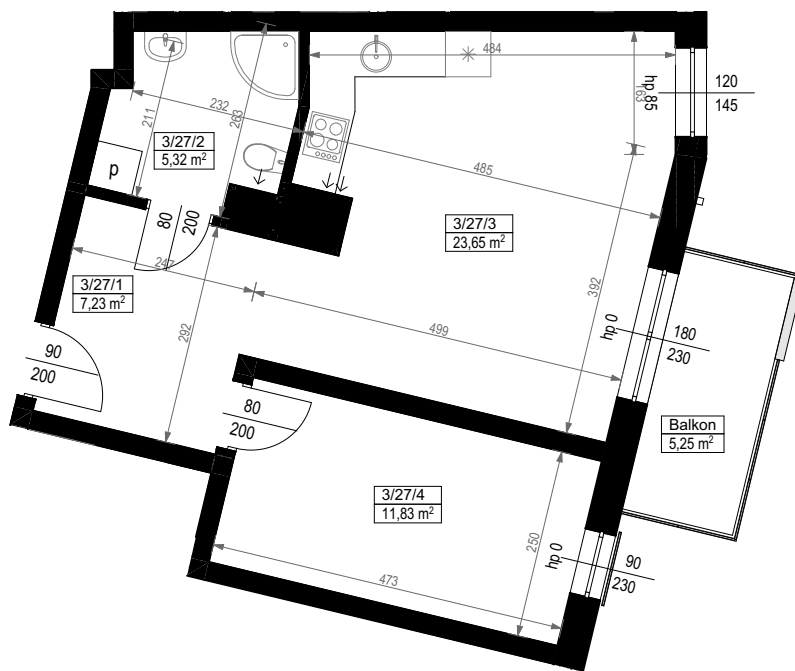

SKALA PODAWANA Z TOLERANCJĄ +/- 5%

Skala 1:100

ARANŻACJA LOKALU JEST POGLĄDOWA, STANOWI PRZYKŁADOWY MODEL FUNKCJONALNOŚCI I NIE STANOWI OFERTY W ROZUMIENIU KC.

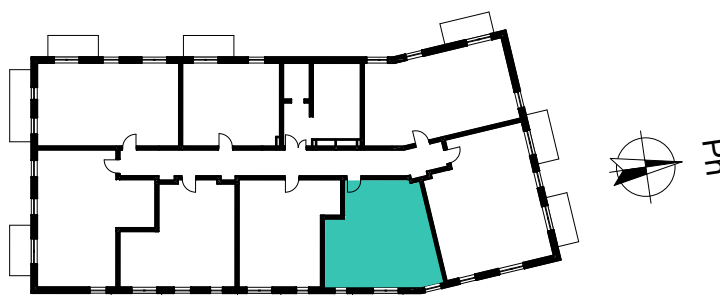

SCHEMAT ROZMIESZCZENIA LOKALI MIESZKALNYCH
 PIĘTRO 3