
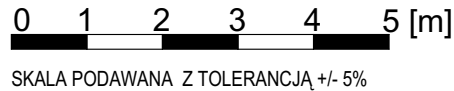


KARTA MIESZKANIA
 3/28

PIĘTRO 3		
MIESZKANIE DWUPOKOJOWE 3/28		
NUMER POMIESZCZENIA	NAZWA POMIESZCZENIA	POWIERZCHNIA (m ²)
3/28/1	PRZEDPOKÓJ	4,70
3/28/2	ŁAZIENKA	4,50
3/28/3	POKÓJ	12,52
3/28/4	POKÓJ (z aneksem kuchennym)	20,49
SUMA POWIERZCHNI		42,21
POWIERZCHNIA BALKONU		4,50

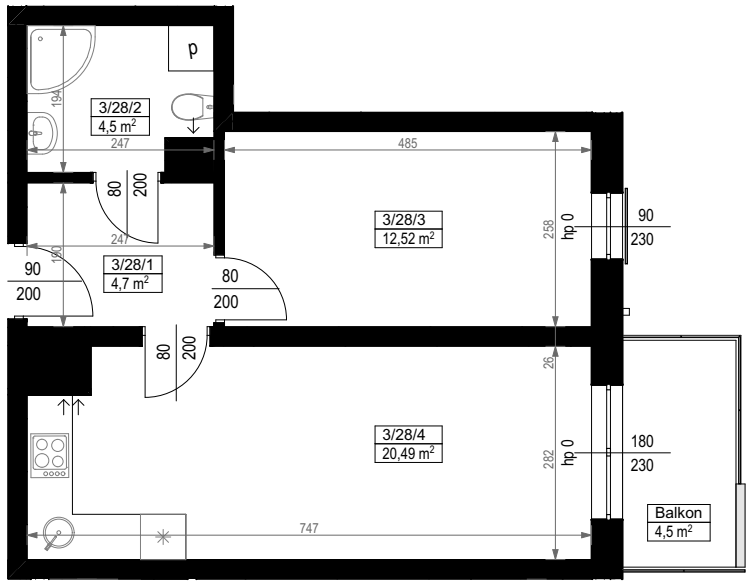

SKALA PODAWANA Z TOLERANCJĄ +/- 5%

Skala 1:100

ARANŻACJA LOKALU JEST POGLĄDOWA, STANOWI PRZYKŁADOWY MODEL FUNKCJONALNOŚCI I NIE STANOWI OFERTY W ROZUMIENIU KC.

