
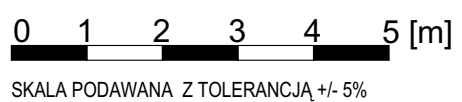


KARTA MIESZKANIA 3/29

PIĘTRO 3		
MIESZKANIE DWUPOKOJOWE 3/29		
NUMER POMIESZCZENIA	NAZWA POMIESZCZENIA	POWIERZCHNIA (m ²)
3/29/1	PRZEDPOKÓJ	4,50
3/29/2	GARDEROBA	3,56
3/29/3	ŁAZIENKA	4,39
3/29/4	POKÓJ	12,53
3/29/5	POKÓJ (z aneksem kuchennym)	20,22
SUMA POWIERZCHNI		45,20
POWIERZCHNIA BALKONU		5,25

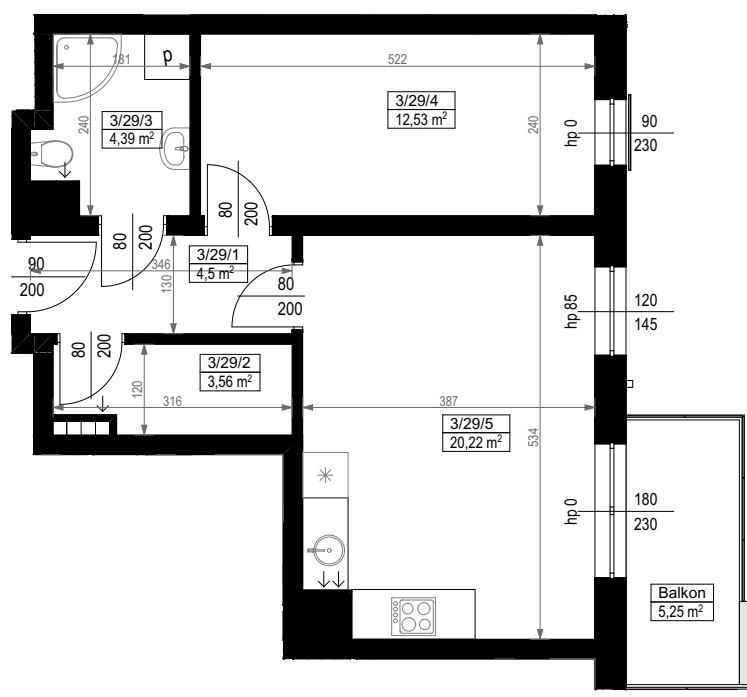

Skala 1:100

ARANŻACJA LOKALU JEST POGLĄDOWA, STANOWI PRZYKŁADOWY MODEL FUNKCJONALNOŚCI I NIE STANOWI OFERTY W ROZUMIENIU KC.

